

**ESTADO DO CEARÁ**  
**PREFEITURA MUNICIPAL DE MORADA NOVA**



**EDITAL**  
**PREGÃO PRESENCIAL Nº PP- 004/2017 - SEINFRA**

**OBJETO:** AQUISIÇÃO DE BARRA CHATA (TAMPAS DE ESGOTO), DESTINADOS À MANUTENÇÃO DA MALHA VIÁRIA URBANA, DESTE MUNICÍPIO, DE RESPONSABILIDADE DA SECRETARIA DE INFRAESTRUTURA E MEIO AMBIENTE, CONFORME ESPECIFICAÇÕES E QUANTIDADES CONTANTES DO ANEXO I EDITAL.

**ORIGEM DA LICITAÇÃO:** Secretaria de Infraestrutura e Meio Ambiente (SEINFRA).

**TIPO DE LICITAÇÃO:** Menor preço POR LOTE.

**FORNECIMENTO:** por demanda.

**LOCAL DO PREGÃO:** Sala da Comissão de Licitação da Prefeitura Municipal de MORADA NOVA, situada à Avenida Manoel de Castro, nº. 726, Centro, MORADA NOVA, Ceará.

**DATA E HORA PARA RECEBER, ABRIR E EXAMINAR PROPOSTAS E DOCUMENTAÇÃO DE EMPRESAS QUE PRETENDAM PARTICIPAR DO PREGÃO PRESENCIAL Nº PP-004/2017 - SEINFRA, em 19 de maio de 2017, às 13:30 horas (horário local).**

**PREÂMBULO**

Este procedimento licitatório reger-se-á pelas disposições da Lei Federal nº 10.520, de 17/07/2002 – Lei que Regulamenta o Pregão, pelo Decreto nº 3.555, de 08/08/2000, alterados pelos Decretos nº 3.693, de 20/12/2000 e nº 3.784, de 06/04/2001, Decreto nº 5.450, de 31/05/2005 e tem como subsidiária a Lei nº 8.666, de 21/06/1993 e alterações posteriores – Lei de Licitações, da Lei nº 8.078, de 11/09/1990 – Código de Defesa do Consumidor, Decreto nº 6.204/07, Lei Complementar nº 123 de 14 de dezembro de 2006, Lei Complementar nº 147 de 07 de Agosto de 2014, Lei Federal 12.440 de 07 de julho de 2011 que altera o título VII-A da Consolidação das Leis do Trabalho e demais normas pertinentes e, ainda, pelas disposições estabelecidas no presente edital e seus anexos.

A **PREFEITURA MUNICIPAL DE MORADA NOVA** torna público, para conhecimento dos interessados, que o Pregoeiro, Sr. JORGE AUGUSTO CARDOSO DO NASCIMENTO, nomeado pela Portaria nº 024/2017, de 02 de Janeiro de 2017, e assessorado pelos servidores: ADRIANO LUIS LIMA GIRÃO (Equipe de Apoio) e WALLISON RABELO CRUZ (Equipe de Apoio), nomeada através desta mesma Portaria, juntada ao processo administrativo de que trata esta licitação, receberá e abrirá no horário, data e local acima indicados, as **PROPOSTAS DE PREÇOS** e os **DOCUMENTOS DE HABILITAÇÃO**, referentes à licitação objeto deste instrumento, para a escolha da proposta mais vantajosa, observadas as normas e condições do presente Edital.

As propostas deverão obedecer às especificações estabelecidas por este instrumento convocatório e seus anexos, que dele fazem parte integrante.

Os envelopes contendo a proposta e os documentos de habilitação serão recebidos no endereço acima mencionado, na sessão pública de processamento do Pregão, após o credenciamento dos interessados que se apresentarem para participar do certame.

**1. DO OBJETO**

**1.1. AQUISIÇÃO DE BARRA CHATA (TAMPAS DE ESGOTO), DESTINADOS À MANUTENÇÃO DA MALHA VIÁRIA URBANA, DESTE MUNICÍPIO, DE RESPONSABILIDADE DA SECRETARIA DE INFRAESTRUTURA E**



**ESTADO DO CEARÁ  
PREFEITURA MUNICIPAL DE MORADA NOVA**

*MEIO AMBIENTE, CONFORME ESPECIFICAÇÕES E QUANTIDADES CONTANTES DO ANEXO I EDITAL.*

**1.2 CONSTITUEM ANEXOS DO EDITAL E DELE FAZEM PARTE INTEGRANTE**

- ANEXO I - Termo de Referência
- ANEXO II - Minuta do Contrato
- ANEXO III - Ficha de Credenciamento
- ANEXO IV - Declaração de Habilitação
- ANEXO V - Declaração de Fatos Supervenientes
- ANEXO VI - Declaração que não emprega menor de 18 anos
- ANEXO VII - Modelo de declaração de enquadramento em regime de tributação
- ANEXO VIII - Modelo de Proposta
- ANEXO IX - Declaração de Inexistência de Vínculo empregatício com o Município de MORADA NOVA

**1.3. DAS FASES DO PROCESSO LICITATÓRIO**

- 1.3.1. O presente procedimento de licitação seguirá o seguinte trâmite em fases distintas:
- 1.3.2. Credenciamento dos licitantes, conforme subitem deste edital;
- 1.3.3. Recebimento de envelopes contendo as "Propostas de Preços" e os "Documentos de Habilitação";
- 1.3.4. Abertura das Propostas de Preços apresentadas, verificação e classificação inicial;
- 1.3.5. Lances Verbais entre os classificados;
- 1.3.6. Habilitação do licitante melhor classificado;
- 1.3.7. Recursos;
- 1.3.8. Adjudicação;
- 1.3.9. Homologação;
- 1.3.10. Contratação.

**2. DAS CONDIÇÕES E RESTRIÇÕES DE PARTICIPAÇÃO**

**2.1 - DAS CONDIÇÕES DE PARTICIPAÇÃO**

2.1.1 - Poderão participar do presente Pregão, toda e qualquer firma individual ou sociedade regularmente estabelecida no País, que seja especializada e credenciada nos referidos serviços objeto deste certame e que satisfaça a todas as exigências do presente Edital, especificações e normas, de acordo com os anexos relacionados.

**2.2 - DAS RESTRIÇÕES DE PARTICIPAÇÃO**

- 2.2.1- Não poderá participar da licitação pessoa jurídica que estejam cumprindo penalidade de Suspensão Temporária para licitar ou contratar imposta por órgão/entidade deste Município ou declaradas inidôneas por força da Lei de Licitações e suas alterações posteriores;
- 2.2.2 - Não será admitida a participação de empresa sob a forma de Consórcios ou grupo de empresas e com falência decretada;
- 2.2.3 - Não poderá participar empresas que estejam incluídas no Cadastro de Inadimplência da Fazenda Pública Estadual - CADINE, nos termos do art. 3º, da Lei nº 12.411, de 02.01.95 e do seu Decreto Regulamentador nº 23.661, de 20.04.95;

*e*



**ESTADO DO CEARÁ**  
**PREFEITURA MUNICIPAL DE MORADA NOVA**

Comissão de Licitação  
Fl. 83  
Morada Nova - Ce

2.2.4 - Quando um dos sócios representantes ou responsáveis técnicos da Licitante participar de mais de uma empresa especializada no objeto desta Licitação, somente uma delas poderá participar do certame licitatório;

2.2.5- Não poderá participar do certame pessoa jurídica que estiver sofrendo penalidades impostas por qualquer órgão/entidade da Administração Pública Municipal motivadas pelas hipóteses previstas no art. 88 da Lei nº 8.666/93 e suas alterações posteriores.

### 3. DO CREDENCIAMENTO

3.1. Para o **CREDENCIAMENTO**, deverão ser apresentados os seguintes documentos:

3.1.1. Ficha de Credenciamento, devidamente preenchida conforme modelo do **Anexo III** deste edital, condicionando toda e qualquer comunicação entre o pregoeiro e licitantes através do endereço eletrônico informado no respectivo anexo, onde deverá ser indicado, expressamente, o nome da pessoa credenciada, com os respectivos RG e CPF;

3.1.2. Caso o contrato social ou o estatuto determinem que mais de uma pessoa deva assinar a Ficha de Credenciamento para o representante da empresa, a falta de qualquer uma invalida o documento para os fins deste procedimento licitatório.

3.1.3. Tratando-se de representante legal, o estatuto social, contrato social ou outro instrumento de registro comercial, registrado na Junta Comercial ou, tratando-se de sociedades civis, o ato constitutivo registrado no Cartório de Registro Civil de Pessoas Jurídicas, no qual estejam expressos seus poderes para exercer direitos e assumir obrigações em decorrência de tal investidura;

3.1.3.1. Documento de eleição de seus administradores, em se tratando de sociedade comercial ou de sociedade por ações;

3.1.3.2. Inscrição de ato constitutivo, acompanhado de prova de diretoria em exercício, no caso de sociedade civil;

3.1.3.3. Decreto de autorização, no qual estejam expressos seus poderes para exercer direitos e assumir obrigações em decorrência de tal investidura e para prática de todos os demais atos inerentes ao certame, em se tratando de empresa ou sociedade estrangeira em funcionamento no País;

3.2. Tratando-se de pessoa física, cédula de identidade ou outro documento equivalente, com fotografia.

3.2.1. Tratando-se de procurador, o instrumento de **procuração específica pública ou particular (COM NUMERAÇÃO DO CERTAME)**, esta última com firma reconhecida do qual constem poderes específicos para formular lances, negociar preço, interpor recursos e desistir de sua interposição e praticar todos os demais atos pertinentes ao certame, acompanhado do correspondente documento que comprove os poderes do mandante para a outorga (**contrato social ou documento equivalente**);

3.2.2. Para exercer os direitos de ofertar lances e/ou manifestar intenção de recorrer, é obrigatório a licitante fazer-se representar pelo credenciado em todas as sessões públicas referentes à licitação.

3.2.3. Cada licitante somente poderá credenciar 01 (um) representante legal na licitação e, conseqüentemente, cada credenciado representará somente 01 (um) licitante.

3.2.4. No caso de substituição do representante credenciado, a licitante deverá apresentar pedido formal nesse sentido, o qual, em sendo o caso, deverá se fazer acompanhar dos documentos previstos nas cláusulas acima.

3.2.5. Não poderá um representante legal ou um procurador representar mais de uma empresa.

3.3. Qualquer cidadão é parte legítima para **impugnar** este edital diante de alguma irregularidade, devendo protocolizar o pedido até 02 (dois) dias úteis antes da data fixada para recebimento das propostas, no endereço constante do preâmbulo deste edital, devendo o Pregoeiro, auxiliado pela área



## ESTADO DO CEARÁ PREFEITURA MUNICIPAL DE MORADA NOVA

interessada, quando for o caso, decidir sobre a petição de impugnação no prazo de 24 (vinte e quatro) horas ou encaminhar à autoridade competente.

3.4. No caso de licitante este deverá comprovar a condição de representante legal, através de cópia autenticada de seu contrato social ou procuração com poderes específicos para referido ato.

### 3.5. DEMAIS DOCUMENTOS PARA O CREDENCIAMENTO

3.5.1. Apresentar Declaração de Habilitação, constante do **Anexo IV** do Edital.

3.5.2. Apresenta Declaração de enquadramento em regime de tributação, **Anexo VII** do Edital, se for o caso.

3.5.3. Apresentar Declaração de Inexistência de Vínculo empregatício com o Município de MORADA NOVA do(s) sócio(s) e/ou proprietário da empresa, **Anexo IX** do edital.

Parágrafo Primeiro: Estes documentos (originais ou cópias) deverão ser entregues fora dos envelopes, para que possam ser analisados no início dos trabalhos, antes da abertura dos envelopes "Propostas de Preços". No caso de cópias, deverão ser autenticadas por tabelião, pelo Pregoeiro ou por servidor integrante da Equipe de Apoio, à vista do original.

Parágrafo segundo: Quem prestar declaração falsa no documento de que trata os itens anteriores, sujeitar-se-á às penalidades previstas na legislação.

### 3.6. DA PARTICIPAÇÃO DAS MICRO EMPRESAS E EMPRESAS DE PEQUENO PORTE

3.6.1. Em se tratando de microempresa ou empresa de pequeno porte (ME ou EPP), nos termos da Lei Complementar nº. 123, de 14/12/2006, Alterada pela Lei Complementar nº 147, de 07 de Agosto de 2014, para que estas possam gozar dos benefícios previstos nas referidas Leis é necessário, à época do credenciamento, manifestação de cumprir plenamente os requisitos para classificação como tal, nos termos do Artigo 3º do referido diploma legal, por meio da Declaração de Microempresa ou Empresa de Pequeno Porte que deverá ser feita no próprio formulário de credenciamento conforme modelo disposto no **ANEXO VII - MODELO DE DECLARAÇÃO - (ME ou EPP)**, nos termos da Lei Complementar nº. 123, de 14/12/2006, alterada pela Lei Complementar nº 147, de 07 de agosto de 2014.

3.6.2. Em se tratando de microempresa ou empresa de pequeno porte (ME ou EPP) que possua restrição fiscal, quanto aos documentos exigidos neste certame, deverá apresentar a declaração de que trata o item supra, fazendo constar em tal documento também a declaração de que consta a restrição fiscal e que se compromete em sanar o vício, conforme dispõe a Lei Complementar nº. 123 de 14/12/2006, alterada pela Lei Complementar nº 147, de 07 de agosto de 2014.

3.6.3. A participação de empresas classificadas como microempresa ou empresa de pequeno porte (ME ou EPP), que tenham declarado possuir restrição fiscal conforme o item acima, somente será permitido caso tais empresas tenham manifestado, no ato de credenciamento, a condição de enquadramento como ME ou EPP, conforme dispõe o Item 3.6.1. deste capítulo.

3.6.4. As microempresas e empresas de pequeno porte, por ocasião da participação na licitação, deverão apresentar toda a documentação exigida para efeito de comprovação de regularidade fiscal, mesmo que esta apresente alguma restrição:

3.6.5. Havendo alguma restrição na comprovação da regularidade fiscal, será assegurado às mesmas o prazo de 05 (cinco) dias úteis, prorrogáveis por igual período, a critério do Pregoeiro, para a regularização da documentação, pagamento ou parcelamento do débito, e emissão de eventuais certidões negativas ou positivas, estas com efeito de negativa (art. 43, parágrafo primeiro da LC 147/14);



**ESTADO DO CEARÁ**  
**PREFEITURA MUNICIPAL DE MORADA NOVA**



3.6.6. A não regularização da documentação, no prazo previsto no subitem supra, implicará a decadência do direito à contratação, sem prejuízo das sanções previstas no art. 81 da Lei nº 8.666, de 21/06/1993, sendo facultado ao Pregoeiro convocar os Licitantes remanescentes, na ordem de classificação, para a assinatura do contrato, ou revogar a licitação (art. 43, parágrafo segundo da LC 147/14);

3.6.7. As microempresas e Empresas de Pequeno Porte deverão apresentar ao Pregoeiro antes de exercer o direito de preferência previsto na Lei Complementar nº. 123 de 14/12/2006 os documentos:

**I. Empresas OPTANTES** pelo Sistema Simples de Tributação, regido pela Lei Complementar nº. 123 de 14/12/2006:

a) comprovante de opção pelo Sistema nacional obtido através do site da Secretaria da Receita Federal, <http://receita.fazenda.gov.br/simplesnacional>;

b) declaração, firmada pelo representante legal da empresa, de não haver nenhum dos impedimentos previstos do § 4º do artigo 03 da Lei Complementar nº. 123 de 14/12/2006;

**II. Empresas NÃO OPTANTES** pelo Sistema Simples de Tributação, regido pela Lei Complementar nº. 123 de 14/12/2006;

a) Balanço Patrimonial e Demonstração do Resultado do Exercício – DRE comprovando ter receita bruta dentro dos limites estabelecidos nos incisos I e II do Artigo 03 da Lei Complementar nº. 123 de 14/12/2006;

b) Cópia da Declaração de Informação Econômico-Fiscais da Pessoa Jurídica – DIPJ e respectivo recibo de entrega em conformidade com o Balanço e a DRE;

c) Comprovante de inscrição e situação cadastral no Cadastro Nacional de Pessoa Jurídica – CNPJ;

d) Cópia do contrato Social e suas alterações;

e) Declaração, firmada pelo representante legal da empresa de não haver nenhum impedimento previstos nos incisos do § 4º do Artigo 03 da Lei Complementar nº. 123 de 14/12/2006;

3.7. Quem prestar declaração falsa no documento de que trata os itens anteriores, sujeitar-se-á às penalidades previstas na legislação.

#### **4. DA APRESENTAÇÃO DA PROPOSTA DE PREÇOS E DA DOCUMENTAÇÃO DE HABILITAÇÃO**

4.1. A Proposta de Preços e a Documentação de Habilitação deverão ser apresentadas no local, dia e hora determinados no edital, em envelopes separados, devidamente fechados e rubricados no fecho, assim denominados:

a) **Envelope n.º 1: Proposta de Preços; e**

b) **Envelope n.º 2: Documentos de Habilitação.**

4.2. Os envelopes deverão conter, em suas partes externas, os seguintes dizeres:



ESTADO DO CEARÁ  
PREFEITURA MUNICIPAL DE MORADA NOVA

Comissão de Licitação  
Fl. 86  
Morada Nova - CE

ENVELOPE n.º 01 - PROPOSTA DE PREÇOS  
PREFEITURA MUNICIPAL DE MORADA NOVA  
SECRETARIA DA INFRAESTRUTURA E MEIO AMBIENTE  
PREGÃO PRESENCIAL N.º PP-004/2017 - SEINFRA  
LOTE(S): \_\_\_\_\_  
RAZÃO SOCIAL DO PROPONENTE: \_\_\_\_\_  
CNPJ N.º: \_\_\_\_\_

ENVELOPE n.º 02 - DOCUMENTOS DE HABILITAÇÃO  
PREFEITURA MUNICIPAL DE MORADA NOVA  
SECRETARIA DA INFRAESTRUTURA E MEIO AMBIENTE  
PREGÃO PRESENCIAL N.º PP-004/2017 - SEINFRA  
RAZÃO SOCIAL DO PROPONENTE: \_\_\_\_\_  
CNPJ N.º: \_\_\_\_\_

4.3. A Proposta de Preços deverá ser apresentada em 02 (duas) vias originais, e, em 01 (uma) via em CD-Rom da proposta com timbre da empresa, sem travamento, na língua portuguesa, salvo quanto às expressões técnicas de uso corrente, redigida com clareza, sem emendas, rasuras ou entrelinhas, devidamente datada, assinada e rubricada todas as folhas pelo representante legal do licitante proponente, contendo:

4.3.1. Indicação do nome e número do banco, agência e conta corrente para efeito de pagamento;

4.3.2. Preços unitário e total, conforme **Termo de Referência**, para todos os itens, em real, expressos em algarismo e por extenso, de forma clara e precisa, limitado rigorosamente ao objeto desta licitação, sem alternativas de preços ou qualquer outra condição que induza o julgamento a ter mais de um resultado;

4.3.3. Em caso de divergência entre os preços unitário e total, será considerado o primeiro e entre os expressos em algarismo e por extenso, prevalecerá o último;


4.3.4. Declaração expressa de que nos preços contidos na proposta escrita e naqueles que, porventura, vierem a ser ofertados por meio de lances verbais estão incluídos todos os custos e despesas, tais como: impostos, taxas, fretes e outros.

4.4. Serão desclassificadas as propostas que não atenderem às exigências do presente Edital e seus Anexos, forem omissas ou apresentarem irregularidades ou defeitos capazes de dificultar o julgamento e, ainda, proposta que apresente valores unitários simbólicos, ou irrisórios, de valor zero, excessivos ou manifestamente inexequíveis.

4.5. As licitantes arcarão com todos os custos decorrentes da elaboração e apresentação de suas propostas.

4.6. As licitantes deverão cotar preço em todos os itens de cada lote;

4.7. O prazo de validade das propostas será de no mínimo **60 (sessenta) dias**.

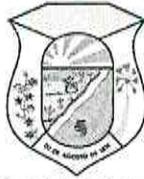

ESTADO DO CEARÁ  
PREFEITURA MUNICIPAL DE MORADA NOVA



## 5. DO RECEBIMENTO E DA ABERTURA DOS ENVELOPES

5.1. A reunião para recebimento e abertura dos envelopes contendo as Propostas de Preços e Documentos de Habilitação, será pública, dirigida pelo Pregoeiro e realizada na data, horário e local determinados neste Edital.

5.2. Nos termos do item 3 deste Edital e com base no inciso IV do art. 11 do Decreto 3.555/2000, o interessado, ou seu representante legal, deverá comprovar possuir poderes para formulação de ofertas e lances verbais, bem como praticar todos os demais atos inerentes ao certame.

5.3. Declarada a abertura da sessão pelo Pregoeiro, não mais serão admitidos novos proponentes, dando-se início ao recebimento dos envelopes, juntamente com declaração dos interessados ou de seus representantes, dando ciência de que cumprem plenamente os requisitos de habilitação, em conformidade com o inciso VII, art. 4º da Lei n.º 10.520, de 17/07/2002.

5.4. Serão abertos os envelopes contendo as **Propostas de Preços**, cujos documentos serão lidos, conferidos e rubricados pelo Pregoeiro e pelos participantes que o desejarem.

## 6. DOS CRITÉRIOS DE JULGAMENTO

6.1. Para julgamento das propostas será adotado o critério de **MENOR PREÇO POR LOTE**, para entrega no local determinado pela Administração.


6.2. Após a abertura dos envelopes contendo as propostas de preços, o Pregoeiro classificará o licitante autor da proposta de **MENOR PREÇO POR LOTE**, e aqueles que tenham apresentado propostas em valores sucessivos e superiores em até 10% (dez por cento), relativamente à de menor preço, conforme disposto no inciso VI do artigo n.º 11 do Decreto n.º 3.555/2000.

6.3. Quando não forem verificadas, no mínimo, 03 (três) propostas escritas de preços nas condições definidas no subitem acima, o Pregoeiro classificará as melhores propostas subseqüentes, até o mínimo de 03 (três), para que seus proponentes participem dos lances verbais, quaisquer que sejam os preços oferecidos nas suas propostas escritas, conforme disposto no inciso VII, do artigo 11, do mesmo Decreto.

6.4. O empate entre dois ou mais licitantes somente ocorrerá quando houver igualdade de preços entre as propostas escritas e quando não houver lances para definir o desempate, neste caso o desempate ocorrerá por meio de sorteio a ser realizado durante a sessão do presente Pregão.

6.5. Aos licitantes classificados será dada oportunidade para nova disputa, por meio de lances verbais e sucessivos, de valores distintos e decrescentes, iniciando-se pelo último classificado e prosseguindo-se com os demais licitantes em ordem decrescente de classificação.

6.6. Os lances verbais destinam-se a cobrir o lance do primeiro classificado, ou seja, tem de ser, obrigatoriamente, inferior a este, não sendo aceitos lances para igualar valores.

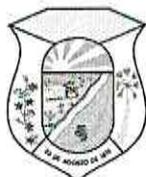

**ESTADO DO CEARÁ**  
**PREFEITURA MUNICIPAL DE MORADA NOVA**



6.7. A desistência do licitante em apresentar lance verbal, quando convocado pelo Pregoeiro, implicará na sua exclusão da etapa de lances verbais e na manutenção do último preço por ele apresentado, para efeito de ordenação das propostas.

6.8. Caso não se realizem lances verbais, será verificada a conformidade entre a proposta escrita de menor preço do item/lote e o respectivo valor estimado para a contratação.

6.9. Declarada encerrada a etapa competitiva e ordenadas às propostas, exclusivamente pelo critério de menor preço, o Pregoeiro examinará a aceitabilidade da primeira classificada, decidindo motivadamente a respeito.

6.10. Sendo aceitável a proposta classificada de menor preço, ou seja, em primeiro lugar, será aberto o envelope contendo a documentação de habilitação, para confirmação das suas condições habilitatórias, seja com base na documentação apresentada ou possuir CRC válido, emitido pela Prefeitura Municipal de MORADA NOVA que atenda aos requisitos previstos na legislação geral.

6.11. Constatado o atendimento das exigências fixadas no Edital e seus Anexos, será declarado pelo Pregoeiro o licitante vencedor, sendo-lhe adjudicado o lote.

6.12. Se a proposta classificada em primeiro lugar não for aceitável ou o seu autor não atender aos requisitos de habilitação, o Pregoeiro examinará a oferta subsequente, na ordem de classificação, até a apuração do licitante que atenda a todas as exigências do Edital, inclusive quanto à documentação de habilitação, o qual será declarado vencedor, sendo-lhe adjudicado o lote.

6.13. O licitante declarado vencedor deverá apresentar ao Pregoeiro, no prazo máximo de **48 (quarenta e oito) horas** após o encerramento deste pregão, a proposta escrita de preços contemplando o lance final ofertado - **PROPOSTA CONSOLIDADA**.

6.14. As situações previstas nos subitens acima 6.8 e 6.9, o Pregoeiro poderá negociar diretamente com o proponente para tentar obter preço melhor.

6.15. Não poderá haver desistência dos lances ofertados, sujeitando-se o proponente desistente às penalidades estabelecidas neste Edital.

6.16. Será admitido apenas 01(um) licitante vencedor para cada lote.

6.17. Da reunião lavrar-se-á ata circunstanciada, na qual serão registradas as ocorrências relevantes e que, ao final, deverá ser assinada pelo Pregoeiro e licitantes presentes.

6.18. Não será motivo de desclassificação simples omissões que sejam irrelevantes para o entendimento da proposta, que não venham causar prejuízo para a Administração e nem firam os direitos dos demais licitantes.

## **7. DOS DOCUMENTOS DE HABILITAÇÃO**

7.1. Os PROPONENTES deverão apresentar no **Envelope n.º2 - "Documentos de Habilitação"**, que demonstrem atendimento às exigências que são indicadas a seguir:

*Q*



**ESTADO DO CEARÁ**  
**PREFEITURA MUNICIPAL DE MORADA NOVA**



7.2. Declaração expressa, sob as penalidades cabíveis, afirmando a inexistência de fatos impeditivos para sua habilitação neste certame, garantindo ainda estar ciente da obrigatoriedade de informar acerca de ocorrências posteriores, conforme modelo de declaração constante do **Anexo V** deste Edital.

7.3. Declaração de que a empresa não mantém em seus quadros funcionais menores de 18 (dezoito) anos em trabalho noturno, insalubre, perigoso ou penoso, e menores de 14 (quatorze) anos, em qualquer trabalho, salvo na condição de aprendiz, nos termos do inciso XXXIII do Art. 7º da Constituição Federal, **Anexo VI** deste Edital.

7.4. Caso na autenticação conste expressamente que a mesma se refere ao verso e ao averso do documento, a exigência referente à autenticação de todas as faces do documento fica sem validade.

7.5. Caso o documento apresentado seja expedido por instituição que legalmente e com regularidade permita a sua emissão e consulta pela Internet, o Pregoeiro poderá verificar a autenticidade deste através de consulta junto ao respectivo site.

7.6. Para a habilitação jurídica, o licitante deverá, nos documentos exigidos neste instrumento convocatório, demonstrar a compatibilidade dos seus objetivos sociais com o objeto da licitação, podendo ser através do CRC – Certificado de Registro Cadastral, emitido pela Prefeitura Municipal de MORADA NOVA.

7.7. O Certificado de Registro Cadastral poderá ser apresentado por licitante inscrito no Cadastro de Fornecedores do Município de MORADA NOVA, que substituirá os documentos referentes às habilitações jurídica e fiscal, exceto os documentos enumerados nos incisos III e IV do Art. 29 da Lei nº 8.666/93, desde que, quando da verificação pelo pregoeiro, seja constatado que a documentação exigida esteja devidamente regular, dentro do prazo de validade previsto para este certame e disponível no arquivo e controles do competente cadastro.

#### **A) HABILITAÇÃO JURÍDICA**

a.1) **REGISTRO COMERCIAL**, no caso de empresa, no registro público de empresa mercantil da Junta Comercial; devendo, no caso da licitante ser a sucursal, filial ou agência, apresentar o registro da Junta onde opera com averbação no registro da Junta onde tem sede a matriz, acompanhado da(s) cópia(s) do(s) CPF e RG do(s) sócio(s) da empresa.

a.2) **ATO CONSTITUTIVO, ESTATUTO OU CONTRATO SOCIAL CONSOLIDADO** em vigor, devidamente registrado no registro público de empresa mercantil da Junta Comercial, em se tratando de sociedades empresárias e, no caso de sociedades por ações, acompanhado de documentos de eleição de seus administradores; devendo, no caso da licitante ser a sucursal, filial ou agência, apresentar o registro da Junta onde opera com averbação no registro da Junta onde tem sede a matriz, acompanhado da(s) cópia(s) do(s) CPF e RG do(s) sócio(s) da empresa..

a.3) **INSCRIÇÃO DO ATO CONSTITUTIVO**, no caso de sociedades simples – exceto cooperativas - no Cartório de Registro das Pessoas Jurídicas acompanhada de prova da diretoria em exercício; devendo, no caso da licitante ser a sucursal, filial ou agência, apresentar o registro no Cartório de Registro das Pessoas Jurídicas do Estado onde opera com averbação no Cartório onde tem sede a matriz.

a.4) **DECRETO DE AUTORIZAÇÃO**, em se tratando de empresa ou sociedade estrangeira em funcionamento no País, e **ATO DE REGISTRO DE AUTORIZAÇÃO PARA FUNCIONAMENTO** expedido pelo órgão competente, quando a atividade assim o exigir.



**ESTADO DO CEARÁ**  
**PREFEITURA MUNICIPAL DE MORADA NOVA**



a.5) **REGISTRO NA ORGANIZAÇÃO DAS COOPERATIVAS BRASILEIRAS**, no caso de cooperativa, acompanhado dos seguintes documentos:

- I) Ato constitutivo ou estatuto social, nos termos dos arts. 15 ao 21 da lei 5.764/71;
- II) Comprovação da composição dos órgãos de administração da cooperativa (diretoria e conselheiros), consoante art. 47 da lei 5.764/71;
- III) Ata de fundação da cooperativa;
- IV) Ata da assembléia que aprovou o estatuto social;
- V) Regimento interno com a Ata da assembléia que o aprovou;
- VI) Regimento dos fundos constituídos pelos cooperados com a Ata da assembléia que os aprovou;
- VII) Editais das 03 últimas assembléias gerais extraordinárias.

a.6) **CERTIFICADO DE REGISTRO CADASTRAL**, no caso de licitante inscrita no Cadastro de Fornecedores do Município de MORADA NOVA, no seu prazo de validade, de acordo com o disposto no item 7.6.

I) O Certificado exigido acima é obrigatório somente para o licitante que queira substituir documento conforme o estabelecido no item 7.6.

**B) QUALIFICAÇÃO ECONÔMICO-FINANCEIRA**

b.1) Apresentar o **BALANÇO PATRIMONIAL** e demonstrações contábeis do último exercício social (2016), já exigíveis e apresentados na forma da lei, devidamente registrado na Junta Comercial, que comprovem a boa situação financeira da empresa, vedada a sua substituição por balancetes ou balanços provisórios, podendo ser atualizados por índices oficiais quando encerrados há mais de três meses da data de apresentação da proposta, na forma do artigo 31, inciso I, da Lei 8.666/93 e alterações posteriores.

b.1.1) A comprovação da boa Situação Financeira atestada por documento, assinado por profissional legalmente habilitado junto ao Conselho Regional de Contabilidade da sede ou filial do licitante, demonstrando que a empresa apresenta índice de Liquidez Geral (LG) maior ou igual a 1,0 (um vírgula zero), calculada conforme a fórmula abaixo:

$$\frac{LG = AC + ARLP}{PC + PELP} \geq 1,0$$

Onde:

- LG - Liquidez Geral;
- AC - Ativo Circulante;
- ARLP - Ativo Realizável a Longo Prazo;
- PC - Passivo Circulante;
- PELP - Passivo Exigível a Longo Prazo;

b.1.2) As empresas optantes pelo Sistema Simples de Tributação, se declarado em Credenciamento, ficarão isentas de apresentação do que se refere este item, conforme art. 25, c/c art. 26, parágrafo 2º e art. 27 da Lei Complementar 123 de 14/12/2006, mediante apresentação:



**ESTADO DO CEARÁ  
PREFEITURA MUNICIPAL DE MORADA NOVA**



**I) Declaração Anual do Simples Nacional.**

b.1.3) No caso de sociedade por ações, o balanço deverá ser acompanhado da publicação em jornal oficial, em jornal de grande circulação e do registro na Junta Comercial;

b.1.4) No caso das demais sociedades empresariais, o balanço deverá ser acompanhado dos termos de abertura e encerramento do Livro Diário – estes termos devidamente registrados na Junta Comercial – constando ainda, no balanço, o número do Livro Diário e das folhas nos quais se acha transcrito por contador registrado no Conselho Regional de contabilidade e pelo titular ou representante legal da empresa;

b.1.5) No caso de empresa recém-construída (há menos de 01 ano), deverá ser apresentado o balanço de abertura acompanhado dos termos de abertura devidamente registrado na Junta Comercial, constando no Balanço o número do Livro e das folhas nos quais se acha transcrito ou autenticado na junta comercial, devendo ser assinado por contador registrado no Conselho Regional de Contabilidade e pelo titular ou representante legal da empresa.

Parágrafo Primeiro: A(s) Empresa(s) vencedora(s) do(s) lotes terá que comprovar possuir PATRIMÔNIO LÍQUIDO MÍNIMO não inferior a 10% (dez por cento) da estimativa de custos, que deverá ser comprovado através da apresentação do Balanço Patrimonial, em conformidade ao art. 31, parágrafo 3º da Lei 8.666/93 e suas alterações.

Parágrafo Segundo: Caso a licitante vença mais de 01 (um) lote, o valor do patrimônio líquido deverá corresponder ao somatório dos lotes dos quais for vencedor.

b.2) **CERTIDÃO NEGATIVA DE DECRETAÇÃO DE FALÊNCIA OU CONCORDATA** expedida pelo distribuidor, ou distribuidores, se for o caso, da sede da pessoa jurídica.

b.3) **CERTIDÃO SIMPLIFICADA E ESPECÍFICA**, emitida pela Junta Comercial da sede da empresa licitante, com data de emissão não anterior a 30 (trinta) dias da data da licitação.

I) No caso da licitante ser filial terá que apresentar as certidões de sua filial e matriz.

II) No caso de cooperativa, está dispensada a apresentação da Certidão exigida no item “b.2” acima.

**C) REGULARIDADE FISCAL**

c.1) CARTÃO NACIONAL DE PESSOA JURÍDICA – CNPJ;

c.2) INSCRIÇÃO da Fazenda Estadual (CGF) ou documento comprobatório de isenção;

c.3) INSCRIÇÃO da Fazenda Municipal da sede da licitante;

c.4) PROVA DE REGULARIDADE PARA COM AS FAZENDAS FEDERAL, ESTADUAL E MUNICIPAL da sede ou filial do licitante, expedidos pelos órgãos abaixo relacionados e dentro dos seus períodos de validade, devendo os mesmos apresentarem **igualdade de CNPJ**.

**I) CERTIDÃO CONJUNTA NEGATIVA DE DÉBITOS RELATIVOS À TRIBUTOS FEDERAIS E À DÍVIDA ATIVA DA UNIÃO.**

**II) CERTIDÃO QUANTO À DÍVIDA ATIVA DO ESTADO, OU EQUIVALENTE, REFERENTE AO ICMS, EXPEDIDA PELA SECRETARIA DA FAZENDA DO ESTADO;**

**III) CERTIDÃO NEGATIVA DE DÉBITOS MUNICIPAIS, OU EQUIVALENTE, EXPEDIDA PELO SETOR COMPETENTE DO MUNICÍPIO DA SEDE DO DOMICÍLIO DO LICITANTE.**



**ESTADO DO CEARÁ  
PREFEITURA MUNICIPAL DE MORADA NOVA**



c.5 CERTIFICADO DE REGULARIDADE DE SITUAÇÃO (CRF) OU EQUIVALENTE, perante o Gestor do Fundo de Garantia por Tempo de Serviço (FGTS), da jurisdição da sede ou filial do licitante, devendo o mesmo ter igualdade de CNPJ com os demais documentos apresentados na comprovação da regularidade fiscal.

c.6) Prova de situação regular fiscal perante a Fazenda Nacional (CERTIDÃO NEGATIVA DE DÉBITOS RELATIVOS AOS TRIBUTOS FEDERAIS E À DIVIDA ATIVA DA UNIÃO), alterada pela portaria conjunta RFB/PGFN nº 1.751 de 02/10/2014; encontrada no site: portconjuntaRFBPGFN18212014.htm.

c.7) CERTIDÃO NEGATIVA DE DÉBITOS TRABALHISTAS (CNDT), da jurisdição da sede ou filial do licitante, devendo o mesmo ter igualdade de CNPJ com os demais documentos apresentados na comprovação da regularidade fiscal.

c.8) Alvarás emitidos pelos órgãos competentes (ALVARÁ DE FUNCIONAMENTO);

c.9) Certidão de Regularidade Fiscal junto ao Município de MORADA NOVA – CERTIDÃO DE TRIBUTOS MUNICIPAL.

c.10) Os documentos referentes à regularidade fiscal deverão apresentar **igualdade de CNPJ** ressaltando-se aquele que o próprio órgão emissor declara expressamente no referido documento que ele é válido para todos os estabelecimentos - sede e filiais da licitante.

c.11) Caso haja documentos redigidos em idioma estrangeiro, os mesmos somente serão considerados se forem acompanhados da versão em português firmada por tradutor juramentado.

c.12) As certidões de comprovação de regularidade, exigidas neste edital, que não apresentarem expressamente o seu período de validade, deverão ter sido emitidas nos **30 (trinta) dias anteriores à data de abertura do certame.**

#### **D) QUALIFICAÇÃO TÉCNICA**

d.1) Apresentar pelo menos **01 (um) Atestado** fornecido por pessoa jurídica de direito público ou privado, comprovando aptidão pelo concorrente para desempenho de atividade compatível com o objeto da licitação, com firma reconhecida do CONTRATANTE.

d.2) Apresentar memorial fotográfico Sede da empresa (fachada e partes internas) e algum documento de água, luz, telefone, outros, que comprove o funcionamento da empresa a participante do certame.

d.2.1) A comprovação do documento terá que ser emitido com a mesma razão social da empresa, não serão aceitos documentos de comprovação de endereço emitidos em hipótese alguma em nome de pessoa física, mesmos estas sendo sócio(s) e ou Proprietário da empresa.

Parágrafo Primeiro: Estes documentos deverão ser apresentados em (originais ou cópias), no caso de cópias, deverão ser autenticadas por tabelião, pelo Pregoeiro ou por servidor integrante da Equipe de Apoio, à vista do original, não será admitido em hipótese alguma, documento com autenticação na forma eletrônica.

Parágrafo Segundo: Quem prestar declaração falsa no documento de que trata os itens anteriores, sujeitar-se-á às penalidades previstas na legislação.

#### **8. DA IMPUGNAÇÃO AO EDITAL**

8.1. Até 02 (dois) dias úteis antes da data fixada abertura da sessão pública, qualquer pessoa poderá impugnar o ato convocatório de Pregão.

8.1.1 Caberá ao pregoeiro decidir sobre a petição no prazo de **24 (vinte e quatro) horas.**

8.1.2. Acolhida a petição contra o ato convocatório, será designada nova data para a realização do certame.



**ESTADO DO CEARÁ**  
**PREFEITURA MUNICIPAL DE MORADA NOVA**

8.2. A Impugnação Administrativa deverá ser apresentada por escrito, protocolada no Setor de Protocolo da Prefeitura Municipal de MORADA NOVA, dirigido à Comissão Permanente de Licitação, com sede à Avenida Manoel de Castro, nº 726, Centro, MORADA NOVA, Ceará.

8.3. Não serão conhecidas as impugnações ao Edital interpostas após os prazos legais, bem como as que não forem apresentadas na forma estabelecida no subitem 8.2 deste Edital.

### **9. DOS PROCEDIMENTOS GERAIS**

9.1. Os produtos deverão ser entregues rigorosamente dentro das especificações estabelecidas neste Edital, sendo que a inobservância desta condição implicará recusa, com a aplicação das penalidades contratuais.

9.2. Caso a Licitante se recuse a executar o objeto contratual ou venha a fazê-lo fora das especificações estabelecidas, a Secretaria requisitante, poderá, independentemente de qualquer aviso ou notificação, rescindir o contrato e optar pela convocação dos demais Licitantes na ordem de classificação.

9.3. Não será permitido o uso de **aparelho celular durante a sessão** para consulta, lances e demais procedimentos relativos ao certame.

### **10- DA HOMOLOGAÇÃO E DA ADJUDICAÇÃO**

10.1- A adjudicação desta licitação em favor do licitante, cuja proposta de preços ou lance, se houver, seja classificado em primeiro lugar, caso não haja interposição de recurso, é da competência do Pregoeiro, e, caso haja interposição de recurso, será só de responsabilidade da autoridade superior competente do órgão de origem desta licitação, que também promoverá a homologação.

10.2- No caso de interposição de recurso, sendo a adjudicação da competência da autoridade superior, competente do órgão de origem desta licitação, decidido o recurso, este homologará o julgamento do Pregoeiro e adjudicará o objeto ao vencedor.

10.3- A autoridade superior competente do órgão de origem desta licitação se reserva ao direito de não homologar ou revogar o presente processo, por razões de interesse público decorrente de fato superveniente devidamente comprovado e mediante fundamentação por escrito.

### **11- DO CONTRATO**

11.1- O Município de MORADA NOVA, com a interveniência da SECRETARIA REQUISITANTE, assinará contrato com o vencedor desta licitação, no prazo máximo de **05 (cinco) dias**, contados da data da convocação expedida por esse órgão, sob pena de decair do direito à contratação, podendo ser prorrogada somente uma vez, quando solicitado pela parte, desde que ocorra motivo justificado e aceito pelo Contratante.

11.2- Caso o licitante vencedor se recuse injustificadamente a assinar o contrato ou não apresente situação regular no ato da assinatura do mesmo, a autoridade superior deverá extinguir os efeitos da



**ESTADO DO CEARÁ  
PREFEITURA MUNICIPAL DE MORADA NOVA**



homologação e da adjudicação através do ato de rescisão e retornará os autos do processo ao Pregoeiro, sem prejuízo da aplicação das sanções cabíveis.

11.3- O Pregoeiro retornará as atividades de seleção de melhor proposta e convocará outro licitante, observada a ordem de qualificação e classificação, para verificar a suas condições de habilitação, e assim sucessivamente.

11.4- O licitante que, convocado dentro do prazo de validade da sua proposta, não celebrar o contrato, deixar de entregar a documentação exigida neste edital ou apresentar documentação falsa, ensejar o retardamento da execução de seu objeto, não mantiver a proposta, falhar ou fraudar na execução do contrato, comportar-se de modo inidôneo ou cometer fraude fiscal, ficará impedido de licitar e contratar com o Município de MORADA NOVA e será descredenciado no cadastro do Município, pelo prazo de até 05 (cinco) anos, sem prejuízo das multas previstas em edital e no contrato e das demais cominações legais.

## **12 - DA DURAÇÃO DO CONTRATO**

12.1 - O contrato terá um prazo de vigência até 31 de Dezembro de 2017, podendo ser aditado nos casos previstos no art. 57 da Lei Federal no. 8.666/93 e suas alterações posteriores.

## **13- DA FONTE DE RECURSOS**

13.1 - As despesas decorrentes do contrato a ser celebrado com a licitante vencedora, correrão por conta das seguintes **Dotações Orçamentárias**: nº 0501 15 452 0336 2.004 -- Gestão, Manutenção, Conservação e Limpeza de Vias e Logradouros Públicos. **Elemento de Despesa**: 3.3.90.30. 00 - Material de Consumo, com recursos diretamente arrecadados ou transferidos da Prefeitura Municipal de Morada Nova, consignados no Orçamento de 2017.

## **14- DO REAJUSTAMENTO DE PREÇO**

14.1- Não haverá reajuste de preços, podendo ocorrer revisão dos mesmos na hipótese de ocorrência de fatos imprevisíveis ou previsíveis, porém de conseqüências incalculáveis durante a gestão contratual, bem como ocorra majoração legal de preços; devendo a contratada se manifestar e, comprovadamente, demonstrar o desequilíbrio econômico - financeiro do contrato, cabendo ao contratante, justificadamente, aceitar ou não, aplicando-se a TJLP - Taxa de Juros de Longo Prazo ou outro índice em vigor, caso essa seja extinta.

## **15- DAS ALTERAÇÕES CONTRATUAIS**

15.1- A CONTRATADA fica obrigada a aceitar, nas mesmas condições contratuais, acréscimos ou supressões no quantitativo do objeto contratado, até o limite de 25% (vinte e cinco por cento) do valor inicial atualizado do Contrato, conforme o disposto no § 1º, art. 65, da Lei no 8.666/93 e suas alterações posteriores.

## **16- DA ENTREGA DO OBJETO E DO PAGAMENTO**

16.1- Os produtos deverão ser entregues em no máximo **05 (cinco) dias**, nos locais a serem definidos pela SECRETARIA REQUISITANTE, a partir da emissão da solicitação.



**ESTADO DO CEARÁ**  
**PREFEITURA MUNICIPAL DE MORADA NOVA**

16.1.1. - Caso a empresa vencedora do certame não tenha empresa ou filial na sede do município de MORADA NOVA, a mesma terá que ter representação no município para desempenhar o contrato de acordo com o que se pede na cláusula 16.1.

16.2- Os produtos entregues pela licitante vencedora estarão sujeitos à aceitação plena pelo órgão recebedor.

16.3- A autoridade superior competente do órgão de origem desta licitação poderá designar uma Comissão de Recebimento, cujo propósito será a conferência dos produtos entregues com as especificações contidas na proposta de preços da Contratada. Caso a mercadoria entregue esteja em desacordo com as especificações contidas na proposta de preços, a Comissão rejeitará o recebimento do mesmo.

16.4- A Contratada ficará obrigada a trocar, imediatamente, sem ônus para a origem desta licitação, a mercadoria que vier a ser recusado.

16.5- O pagamento será efetuado após o recebimento dos materiais, devidamente atestados pelo Setor Competente e/ou pela Comissão Recebedora, devendo ocorrer no prazo máximo de **30 (trinta) dias** da data do recebimento do material, acompanhado das respectivas Notas Fiscais e de Empenho.

**17- DAS OBRIGAÇÕES DA CONTRATANTE**

17.1- A Contratante se obriga a proporcionar à Contratada todas as condições necessárias ao pleno cumprimento das obrigações decorrentes do Termo Contratual, consoante estabelece a Lei no 8.666/93 e suas alterações posteriores;

17.2- Fiscalizar e acompanhar a execução do objeto contratual;

17.3- Comunicar à Contratada toda e qualquer ocorrência relacionada com a execução do objeto contratual, diligenciando nos casos que exigem providências corretivas;

17.4- Providenciar os pagamentos à Contratada à vista das Notas Fiscais/ Faturas devidamente atestadas pelo Setor Competente.

**18- DAS OBRIGAÇÕES DA CONTRATADA**

18.1- Entregar os produtos objeto do Contrato de conformidade com as condições e prazos estabelecidos neste Edital, no Termo Contratual e na proposta vencedora do certame;

18.2- Manter durante toda a duração do contrato, em compatibilidade com as obrigações assumidas, todas as condições de habilitação e qualificação exigidas na licitação;

18.3- Providenciar a imediata correção das deficiências e/ou irregularidades apontadas pela Contratante;

18.4- Arcar com eventuais prejuízos causados à Contratante e/ou terceiros, provocados por ineficiência ou irregularidade cometida por seus empregados e/ou prepostos envolvidos na entrega do objeto contratual.

18.5 - Responder por todas as despesas diretas ou indiretas que indicam ou venham a incidir sobre a execução contratual, inclusive as obrigações relativas a salários, previdência social, impostos, encargos sociais, transporte e outras providências, respondendo obrigatoriamente pelo fiel cumprimento das leis trabalhistas e específicas do trabalho e legislação correlata, aplicáveis ao pessoal empregado na execução contratual.



**ESTADO DO CEARÁ  
PREFEITURA MUNICIPAL DE MORADA NOVA**



18.6 - Prestar imediatamente as informações e os esclarecimentos que venham a ser solicitados pela contratante, salvo quando implicarem em indagações de caráter técnico, hipótese em que serão respondidas no prazo de 24 (vinte e quatro) horas.

18.7 - Substituir ou reparar o objeto contratual que comprovadamente apresente condições de defeito ou em desconformidades com as especificações constantes no Termo de Referência, no prazo fixado pelo Gestor do Contrato.

18.8 - Providenciar a substituição de qualquer profissional envolvido na execução do objeto contratual cuja conduta considerada pela fiscalização da CONTRATANTE.

18.9 - Refazer a entrega do objeto contratual que comprovadamente apresente condições de defeito ou em desconformidades com as especificações constantes no Termo de Referência, contado da sua notificação.

18.10 - Remover, às suas expensas, todo o material que estiver em desacordo com as especificações básicas, e/ou aquele em que for constatado dano em decorrência de transporte ou acondicionamento, providenciando a substituição do mesmo, no prazo imediato, contados da notificação que lhe for entregue oficialmente.

## **19 - DAS SANÇÕES ADMINISTRATIVAS**

19.1- Pela inexecução total ou parcial das obrigações assumidas, garantidas a prévia defesa, a Administração poderá aplicar à CONTRATADA, as seguintes sanções:

a) Advertência.

b) Multas de:

b.1) 10% (dez por cento) sobre o valor contratado, em caso de recusa da LICITANTE VENCEDORA em assinar o contrato dentro do prazo de 05 (cinco) dias úteis, contados da data da notificação feita pela CONTRATANTE.

b.2) 0,3% (três décimos por cento) sobre o valor da parcela não cumprida do Contrato, por dia de atraso na entrega do objeto contratual, até o limite de 30 (trinta) dias;

b.3) 2% (dois por cento) cumulativos sobre o valor da parcela não cumprida do Contrato e rescisão do pacto, a critério da SECRETARIA REQUISITANTE, em caso de atraso superior a 30 (trinta) dias na entrega dos materiais.

b.4) O valor da multa referida nestas cláusulas será descontado "ex-offício" da CONTRATADA, mediante subtração a ser efetuada em qualquer fatura de crédito em seu favor que mantenha junto à PREFEITURA MUNICIPAL DE MORADA NOVA, independente de notificação ou interpelação judicial ou extrajudicial;

c) Suspensão temporária do direito de participar de licitação e impedimento de contratar com a Administração, pelo prazo de até 05 (cinco) anos;

d) Declaração de inidoneidade para licitar ou contratar com a Administração Pública, enquanto pendurarem os motivos determinantes da punição ou até que a CONTRATANTE promova sua reabilitação.



**ESTADO DO CEARÁ  
PREFEITURA MUNICIPAL DE MORADA NOVA**

19.2- As sanções previstas nos itens antecedentes serão aplicadas pela autoridade competente, assegurados ao Contratado ou ao Adjudicatário, o contraditório e ampla defesa, nos seguintes prazos e condições:

a) de 05 (cinco) dias úteis nos casos de advertência e de suspensão, e de 10 (dez) dias úteis da abertura de vista do processo, no caso de declaração de inidoneidade para licitar com o Município de MORADA NOVA.

**20- DOS RECURSOS ADMINISTRATIVOS**

20.1- Os recursos cabíveis serão processados de acordo com o que estabelece o art. 109 da Lei Federal nº 8.666/93 e suas alterações.

20.2- Das decisões proferidas pelo Pregoeiro relativas à classificação e desclassificação de propostas de preços escritas e lances e à habilitação e inabilitação, caberá recurso administrativo dirigido à autoridade superior competente do órgão de origem desta licitação, que deverá ser registrada em Ata pelo titular ou representante legal do licitante, no final da sessão, constando o motivo e a síntese das suas razões, podendo o interessado juntar memoriais no prazo de 03 (três) dias, contados a partir do 1º (primeiro) dia útil seguinte ao da interposição, no endereço constante da Prefeitura de MORADA NOVA, ficando os demais licitantes, desde logo, intimados para apresentar contrarrazões em igual número de dias, que começarão a correr do término do prazo do recorrente, sendo-lhes assegurada vista imediata dos autos.

20.3- Na contagem dos prazos estabelecidos neste edital, excluir-se-á o dia do início e incluir-se-á o do vencimento, e considerar-se-ão os dias consecutivos, exceto quando for ou estiver explicitamente disposto em contrário. Só se iniciam e vencem os prazos referidos em dia de expediente normal na Prefeitura de MORADA NOVA.

**21- DAS RESCISÕES CONTRATUAIS**

21.1 - A rescisão contratual poderá ser:

- a) Determinada por ato unilateral e escrito da CONTRATANTE, nos casos enumerados nos incisos I a XII do art. 78 da Lei Federal nº 8.666/93;
- b) Amigável, por acordo entre as partes, mediante autorização escrita e fundamentada da autoridade competente, reduzida a termo no processo licitatório, desde que haja conveniência da Administração;
- c) Em caso de rescisão prevista nos incisos XII e XVII do art. 78 da Lei nº 8.666/93, sem que haja culpa do CONTRATADO, será esta ressarcida dos prejuízos regulamentares comprovados, quando os houver sofrido;

**22- DAS DISPOSIÇÕES GERAIS**

22.1. Fica assegurado à Entidade de Licitação o direito de:

22.1.1. Adiar a data de abertura da presente Licitação, dando conhecimento aos interessados, notificando-se, por escrito, às Licitantes que já tenham retirado o Edital, com a antecedência de pelo menos 24 (vinte e quatro) horas, antes da data inicialmente marcada;

22.1.2. Anular ou revogar, no todo ou em parte, o presente Pregão, a qualquer tempo, desde que ocorrentes as hipóteses de ilegalidade ou interesse público, dando ciência aos interessados;



**ESTADO DO CEARÁ**  
**PREFEITURA MUNICIPAL DE MORADA NOVA**



22.1.3. Alterar as condições deste Edital ou qualquer documento pertinente a este Pregão, fixando novo prazo, não inferior a 08 (oito) dias úteis, para a abertura das propostas, a contar da publicação das alterações.

22.2. A participação neste Pregão implicará aceitação integral e irretratável das normas do Edital e seus anexos, bem como na observância dos preceitos legais e regulamentares, ressalvados o direito de impugnação e recurso.

22.3. É facultada ao Pregoeiro ou à Autoridade Superior, em qualquer fase da licitação, a promoção de diligência destinada a esclarecer ou complementar a instrução do processo, vedada a inclusão posterior de documento ou informação que deveria constar no ato da sessão pública.

22.4. O objeto da presente licitação poderá sofrer acréscimos ou supressões, conforme previsto nos §§ 1º e 2º do Art. 65 da Lei 8.666/93.

22.5. Todas as declarações a serem apresentadas neste certame, deverão ter **FIRMA RECONHECIDA** em cartório do responsável que emitiu às mesmas.

22.6. A Contratada ficará responsável por quaisquer danos que venha a causar a terceiros ou ao patrimônio da Entidade de Licitação, reparando às suas custas os mesmos, durante a execução do contrato, sem que lhe caiba nenhuma indenização por parte da Entidade de Licitação.

22.7 - Todos os documentos apresentados neste certame deverão ser apresentados em original e/ou por qualquer processo de cópia autenticada por tabelião de notas; **não será aceito** em hipótese nenhuma, em nenhuma fase do certame, documentos autenticados pela forma eletrônica (AUTENTICAÇÃO ELETRÔNICA).

22.8 - O edital completo e seus anexos estará disponível na sede da Comissão de Licitação da Prefeitura Municipal de MORADA NOVA, localizada à Avenida Manoel de Castro, nº 726, Centro, MORADA NOVA, Ceará, ou através do site: [www.tcm.ce.gov.br](http://www.tcm.ce.gov.br).

**23 - DO FORO**

23.1- Fica eleito o foro da Comarca de MORADA NOVA, Estado do Ceará, para dirimir toda e qualquer controvérsia oriunda do presente edital, que não possa ser resolvida pela via administrativa, renunciando-se, desde já, a qualquer outro, por mais privilegiado que seja.

MORADA NOVA - CE, 08 de maio de 2017.

JORGE AUGUSTO CARDOSO DO NASCIMENTO  
Pregoeiro Oficial  
Prefeitura Municipal de MORADA NOVA



**ESTADO DO CEARÁ  
PREFEITURA MUNICIPAL DE MORADA NOVA**



**ANEXO I  
TERMO DE REFERÊNCIA**

**OBJETO**

AQUISIÇÃO DE BARRA CHATA (TAMPAS DE ESGOTO), DESTINADOS À MANUTENÇÃO DA MALHA VIÁRIA URBANA, DESTE MUNICÍPIO, DE RESPONSABILIDADE DA SECRETARIA DE INFRAESTRUTURA E MEIO AMBIENTE, CONFORME ESPECIFICAÇÕES E QUANTIDADES CONTANTES DO ANEXO I EDITAL.

**JUSTIFICATIVA**

A contratação objeto deste Termo de Referência encontra justificativa na necessidade de adquirir barra chata (tampas de esgoto) para a manutenção da malha viária urbana, destinados ao atendimento da Secretaria da Infraestrutura e Meio Ambiente da Prefeitura Municipal de Morada Nova, na realização da manutenção, conservação e limpeza de vias e logradouros de sua responsabilidade.

**OBJETIVO**

O presente Termo de Referência tem por objetivo o levantamento e caracterização das especificações dos produtos a serem adquiridos, buscar no mercado o orçamento dos custos e indicação da disponibilidade dos recursos orçamentários para fim de balizar a contratação, assim como estabelecer prazo, local de entrega, forma de fornecimento, pagamento e condições de execução contratual do objeto.

Toda a demanda constante abaixo foi formulada diante da necessidade e levantamento de aquisição para o exercício de 2017. Salientamos que a aquisição dos produtos será solicitada por demanda, de acordo com as necessidades das Unidades Administrativas.

Em cumprimento a Lei Federal nº 8.666/93 e suas alterações, e que este termo fora elaborado, para que o procedimento legal seja efetuado a seleção de proposta mais vantajosa para a administração pública municipal, tendo por finalidade definir elementos que norteiam a contratação de empresa para a aquisição do presente termo.

**ESPECIFICAÇÕES E QUANTITATIVOS DOS PRODUTOS**

LOTE ÚNICO - BARRA CHATA			
ITEM	DESCRIÇÃO	UND	QUANTIDADE
1	BARRA CHATA 3"X3/8 - 50CMX50CM	UNID	10
2	BARRA CHATA 3"X3/8 - 60CMX60CM	UNID	18
3	BARRA CHATA 3"X1/2 - 70CMX70CM	UNID	15
4	BARRA CHATA 3"X1/2 - 80CMX80CM	UNID	08
5	BARRA CHATA 4"X1/2 - 90CMX90CM	UNID	05
6	BARRA CHATA 4"X1/2 - 100CMX100CM	UNID	04
7	BARRA CHATA 4"X1/2 - 110CMX110CM	UNID	04
8	BARRA CHATA 4"X1/2 - 120CMX120CM	UNID	15
9	BARRA CHATA 3"X3/8 - 70CMX40CM	UNID	04



**ESTADO DO CEARÁ**  
**PREFEITURA MUNICIPAL DE MORADA NOVA**



10	BARRA CHATA 3"X3/8 - 85CMX60CM	UNID	02
11	BARRA CHATA 4"X1/2 - 110CMX80CM	UNID	04
12	BARRA CHATA 4"X1/2 - 120CMX60CM	UNID	05
13	BARRA CHATA 4"X1/2 - 110CMX70CM	UNID	03

### CLASSIFICAÇÃO DOS BENS COMUNS

Os bens a serem adquiridos enquadram-se na classificação de bens comuns, nos termos da Lei nº 10.520, de 2002, do Decreto nº 3.555, de 2000, e do Decreto 5.450, de 2005.

### EXIGÊNCIAS PARA HABILITAÇÃO

#### A) HABILITAÇÃO JURÍDICA

a.1) **REGISTRO COMERCIAL**, no caso de empresa, no registro público de empresa mercantil da Junta Comercial; devendo, no caso da licitante ser a sucursal, filial ou agência, apresentar o registro da Junta onde opera com averbação no registro da Junta onde tem sede a matriz, acompanhado da(s) cópia(s) do(s) CPF e RG do(s) sócio(s) da empresa.

a.2) **ATO CONSTITUTIVO, ESTATUTO OU CONTRATO SOCIAL CONSOLIDADO** em vigor, devidamente registrado no registro público de empresa mercantil da Junta Comercial, em se tratando de sociedades empresárias e, no caso de sociedades por ações, acompanhado de documentos de eleição de seus administradores; devendo, no caso da licitante ser a sucursal, filial ou agência, apresentar o registro da Junta onde opera com averbação no registro da Junta onde tem sede a matriz, acompanhado da(s) cópia(s) do(s) CPF e RG do(s) sócio(s) da empresa..

a.3) **INSCRIÇÃO DO ATO CONSTITUTIVO**, no caso de sociedades simples - exceto cooperativas - no Cartório de Registro das Pessoas Jurídicas acompanhada de prova da diretoria em exercício; devendo, no caso da licitante ser a sucursal, filial ou agência, apresentar o registro no Cartório de Registro das Pessoas Jurídicas do Estado onde opera com averbação no Cartório onde tem sede a matriz.

a.4) **DECRETO DE AUTORIZAÇÃO**, em se tratando de empresa ou sociedade estrangeira em funcionamento no País, e **ATO DE REGISTRO DE AUTORIZAÇÃO PARA FUNCIONAMENTO** expedido pelo órgão competente, quando a atividade assim o exigir.

a.5) **REGISTRO NA ORGANIZAÇÃO DAS COOPERATIVAS BRASILEIRAS**, no caso de cooperativa, acompanhado dos seguintes documentos:

I) Ato constitutivo ou estatuto social, nos termos dos arts. 15 ao 21 da lei 5.764/71;

II) Comprovação da composição dos órgãos de administração da cooperativa (diretoria e conselheiros), consoante art. 47 da lei 5.764/71;

III) Ata de fundação da cooperativa;

IV) Ata da assembléia que aprovou o estatuto social;

V) Regimento interno com a Ata da assembléia que o aprovou;

VI) Regimento dos fundos constituídos pelos cooperados com a Ata da assembléia que os aprovou;

VII) Editais das 03 últimas assembléias gerais extraordinárias.

a.6) **CERTIFICADO DE REGISTRO CADASTRAL**, no caso de licitante inscrita no Cadastro de Fornecedores do Município de MORADA NOVA, no seu prazo de validade, de acordo com o disposto no item 7.6.



**ESTADO DO CEARÁ**  
**PREFEITURA MUNICIPAL DE MORADA NOVA**



I) O Certificado exigido acima é obrigatório somente para o licitante que queira substituir documento conforme o estabelecido no item 7.6.

**B) QUALIFICAÇÃO ECONÔMICO-FINANCEIRA**

b.1) Apresentar o **BALANÇO PATRIMONIAL** e demonstrações contábeis do último exercício social (2016), já exigíveis e apresentados na forma da lei, devidamente registrado na Junta Comercial, que comprovem a boa situação financeira da empresa, vedada a sua substituição por balancetes ou balanços provisórios, podendo ser atualizados por índices oficiais quando encerrados há mais de três meses da data de apresentação da proposta, na forma do artigo 31, inciso I, da Lei 8.666/93 e alterações posteriores.

b.1.1) A comprovação da boa Situação Financeira atestada por documento, assinado por profissional legalmente habilitado junto ao Conselho Regional de Contabilidade da sede ou filial do licitante, demonstrando que a empresa apresenta índice de Liquidez Geral (LG) maior ou igual a 1,0 (um vírgula zero), calculada conforme a fórmula abaixo:

$$\frac{LG = AC + ARLP}{PC + PELP} \geq 1,0$$

Onde:

**LG - Liquidez Geral;**

**AC - Ativo Circulante;**

**ARLP - Ativo Realizável a Longo Prazo;**

**PC - Passivo Circulante;**

**PELP - Passivo Exigível a Longo Prazo;**

b.1.2) As empresas optantes pelo Sistema Simples de Tributação, se declarado em Credenciamento, ficarão isentas de apresentação do que se refere este item, conforme art. 25, c/c art. 26, parágrafo 2º e art. 27 da Lei Complementar 123 de 14/12/2006, mediante apresentação:

I) Declaração Anual do Simples Nacional.

b.1.3) No caso de sociedade por ações, o balanço deverá ser acompanhado da publicação em jornal oficial, em jornal de grande circulação e do registro na Junta Comercial;

b.1.4) No caso das demais sociedades empresariais, o balanço deverá ser acompanhado dos termos de abertura e encerramento do Livro Diário - estes termos devidamente registrados na Junta Comercial - constando ainda, no balanço, o número do Livro Diário e das folhas nos quais se acha transcrito por contador registrado no Conselho Regional de contabilidade e pelo titular ou representante legal da empresa;

b.1.5) No caso de empresa recém-construída (há menos de 01 ano), deverá ser apresentado o balanço de abertura acompanhado dos termos de abertura devidamente registrado na Junta Comercial, constando no Balanço o número do Livro e das folhas nos quais se acha transcrito ou autenticado na junta comercial, devendo ser assinado por contador registrado no Conselho Regional de Contabilidade e pelo titular ou representante legal da empresa.



**ESTADO DO CEARÁ**  
**PREFEITURA MUNICIPAL DE MORADA NOVA**



Parágrafo Primeiro: A(s) Empresa(s) vencedora(s) do(s) lotes terá que comprovar possuir PATRIMÔNIO LÍQUIDO MÍNIMO não inferior a 10% (dez por cento) da estimativa de custos, que deverá ser comprovado através da apresentação do Balanço Patrimonial, em conformidade ao art. 31, parágrafo 3º da Lei 8.666/93 e suas alterações.

Parágrafo Segundo: Caso a licitante vença mais de 01 (um) lote, o valor do patrimônio líquido deverá corresponder ao somatório dos lotes dos quais for vencedor.

b.2) **CERTIDÃO NEGATIVA DE DECRETAÇÃO DE FALÊNCIA OU CONCORDATA** expedida pelo distribuidor, ou distribuidores, se for o caso, da sede da pessoa jurídica.

b.3) **CERTIDÃO SIMPLIFICADA E ESPECÍFICA**, emitida pela Junta Comercial da sede da empresa licitante, com data de emissão não anterior a 30 (trinta) dias da data da licitação.

I) No caso da licitante ser filial terá que apresentar as certidões de sua filial e matriz.

II) No caso de cooperativa, está dispensada a apresentação da Certidão exigida no item "b.2" acima.

**C) REGULARIDADE FISCAL**

c.1) CARTÃO NACIONAL DE PESSOA JURÍDICA - CNPJ;

c.2) INSCRIÇÃO da Fazenda Estadual (CGF) ou documento comprobatório de isenção;

c.3) INSCRIÇÃO da Fazenda Municipal da sede da licitante;

c.4) PROVA DE REGULARIDADE PARA COM AS FAZENDAS FEDERAL, ESTADUAL E MUNICIPAL da sede ou filial do licitante, expedidos pelos órgãos abaixo relacionados e dentro dos seus períodos de validade, devendo os mesmos apresentarem **igualdade de CNPJ**.

I) CERTIDÃO CONJUNTA NEGATIVA DE DÉBITOS RELATIVOS À TRIBUTOS FEDERAIS E À DÍVIDA ATIVA DA UNIÃO.

II) CERTIDÃO QUANTO À DÍVIDA ATIVA DO ESTADO, OU EQUIVALENTE, REFERENTE AO ICMS, EXPEDIDA PELA SECRETARIA DA FAZENDA DO ESTADO;

III) CERTIDÃO NEGATIVA DE DÉBITOS MUNICIPAIS, OU EQUIVALENTE, EXPEDIDA PELO SETOR COMPETENTE DO MUNICÍPIO DA SEDE DO DOMICÍLIO DO LICITANTE.

c.5) CERTIFICADO DE REGULARIDADE DE SITUAÇÃO (CRF) OU EQUIVALENTE, perante o Gestor do Fundo de Garantia por Tempo de Serviço (FGTS), da jurisdição da sede ou filial do licitante, devendo o mesmo ter igualdade de CNPJ com os demais documentos apresentados na comprovação da regularidade fiscal.

c.6) Prova de situação regular fiscal perante a Fazenda Nacional (CERTIDÃO NEGATIVA DE DÉBITOS RELATIVOS AOS TRIBUTOS FEDERAIS E À DÍVIDA ATIVA DA UNIÃO), alterada pela portaria conjunta RFB/PGFN nº 1.751 de 02/10/2014; encontrada no site: portconjuntaRFBPGFN18212014.htm.

c.7) CERTIDÃO NEGATIVA DE DÉBITOS TRABALHISTAS (CNDT), da jurisdição da sede ou filial do licitante, devendo o mesmo ter igualdade de CNPJ com os demais documentos apresentados na comprovação da regularidade fiscal.

c.8) Alvarás emitidos pelos órgãos competentes (ALVARÁ DE FUNCIONAMENTO);

c.9) Certidão de Regularidade Fiscal junto ao Município de MORADA NOVA - CERTIDÃO DE TRIBUTOS MUNICIPAL.

c.10) Os documentos referentes à regularidade fiscal deverão apresentar **igualdade de CNPJ** ressaltando-se aquele que o próprio órgão emissor declara expressamente no referido documento que ele é válido para todos os estabelecimentos - sede e filiais da licitante.



ESTADO DO CEARÁ  
PREFEITURA MUNICIPAL DE MORADA NOVA



- c.11) Caso haja documentos redigidos em idioma estrangeiro, os mesmos somente serão considerados se forem acompanhados da versão em português firmada por tradutor juramentado.
- c.12) As certidões de comprovação de regularidade, exigidas neste edital, que não apresentarem expressamente o seu período de validade, deverão ter sido emitidas nos **30 (trinta) dias anteriores à data de abertura do certame**.

#### D) QUALIFICAÇÃO TÉCNICA

- d.1) Apresentar pelo menos **01 (um) Atestado** fornecido por pessoa jurídica de direito público ou privado, comprovando aptidão pelo concorrente para desempenho de atividade compatível com o objeto da licitação, com firma reconhecida do CONTRATANTE.
- d.2) Apresentar memorial fotográfico Sede da empresa (fachada e partes internas) e algum documento de água, luz, telefone, outros, que comprove o funcionamento da empresa a participante do certame.
- d.2.1) A comprovação do documento terá que ser emitido com a mesma razão social da empresa, não serão aceitos documentos de comprovação de endereço emitidos em hipótese alguma em nome de pessoa física, mesmos estas sendo sócio(s) e ou Proprietário da empresa.

Parágrafo Primeiro: Estes documentos deverão ser apresentados em (originais ou cópias), no caso de cópias, deverão ser autenticadas por tabelião, pelo Pregoeiro ou por servidor integrante da Equipe de Apoio, à vista do original, não será admitido em hipótese alguma, documento com autenticação na forma eletrônica.

Parágrafo Segundo: Quem prestar declaração falsa no documento de que trata os itens anteriores, sujeitar-se-á às penalidades previstas na legislação.

#### CRITÉRIOS DE ACEITAÇÃO DAS PROPOSTAS

Para julgamento das propostas será adotado o critério de **MENOR PREÇO POR LOTE**, para entrega no local determinado pela Administração.

Caso não se realizem lances verbais, será verificada a conformidade entre a proposta escrita de menor preço do item/lote e o respectivo valor estimado para a contratação.

Declarada encerrada a etapa competitiva e ordenadas às propostas, exclusivamente pelo critério de menor preço, o Pregoeiro examinará a aceitabilidade da primeira classificada, decidindo motivadamente a respeito.

Sendo aceitável a proposta classificada de menor preço, ou seja, em primeiro lugar, será aberto o envelope contendo a documentação de habilitação, para confirmação das suas condições habilitatórias, seja com base na documentação apresentada ou possuir CRC válido, emitido pela Prefeitura Municipal de MORADA NOVA que atenda aos requisitos previstos na legislação geral.

Se a proposta classificada em primeiro lugar não for aceitável ou o seu autor não atender aos requisitos de habilitação, o Pregoeiro examinará a oferta subsequente, na ordem de classificação, até a apuração do licitante que atenda a todas as exigências do Edital, inclusive quanto à documentação de habilitação, o qual será declarado vencedor, sendo-lhe adjudicado o lote.



**ESTADO DO CEARÁ  
PREFEITURA MUNICIPAL DE MORADA NOVA**



O licitante declarado vencedor deverá apresentar ao Pregoeiro, no prazo máximo de **48 (quarenta e oito) horas** após o encerramento deste pregão, a proposta escrita de preços contemplando o lance final ofertado - **PROPOSTA CONSOLIDADA**.

Não será motivo de desclassificação simples omissões que sejam irrelevantes para o entendimento da proposta, que não venham causar prejuízo para a Administração e nem firam os direitos dos demais licitantes.

**ENTREGA DO OBJETO E DO PAGAMENTO**

Os produtos deverão ser entregues nos locais a serem definidos pela SECRETARIA REQUISITANTE, no prazo máximo de **05 (cinco) dias**, a partir da solicitação.

Caso a empresa vencedora do certame não tenha empresa ou filial na sede do município de MORADA NOVA, a mesma terá que ter representação no município para desempenhar o contrato de acordo com o que se pede na cláusula acima.

Os produtos entregues pela licitante vencedora estarão sujeitos à aceitação plena pelo órgão receptor.

A autoridade superior competente do órgão de origem desta licitação poderá designar uma Comissão de Recebimento, cujo propósito será a conferência dos produtos entregues com as especificações contidas na proposta de preços da Contratada. Caso a mercadoria entregue esteja em desacordo com as especificações contidas na proposta de preços, a Comissão rejeitará o recebimento do mesmo.

A Contratada ficará obrigada a trocar, imediatamente, sem ônus para a origem desta licitação, a mercadoria que vier a ser recusado.

O pagamento será efetuado após o recebimento dos materiais, devidamente atestados pelo Setor Competente e/ou pela Comissão Receptora, devendo ocorrer no prazo máximo de 30 (trinta) dias da data do recebimento do material, acompanhado das respectivas Notas Fiscais e de Empenho.

**OBRIGAÇÕES DA CONTRATANTE**

A Contratante se obriga a proporcionar à Contratada todas as condições necessárias ao pleno cumprimento das obrigações decorrentes do Termo Contratual, consoante estabelece a Lei no 8.666/93 e suas alterações posteriores;

Fiscalizar e acompanhar a execução do objeto contratual;

Comunicar à Contratada toda e qualquer ocorrência relacionada com a execução do objeto contratual, diligenciando nos casos que exigem providências corretivas;

Providenciar os pagamentos à Contratada à vista das Notas Fiscais/ Faturas devidamente atestadas pelo Setor Competente.



**ESTADO DO CEARÁ  
PREFEITURA MUNICIPAL DE MORADA NOVA**



**OBRIGAÇÕES DA CONTRATADA**

Entregar os produtos objeto do Contrato de conformidade com as condições e prazos estabelecidos neste Termo e na proposta vencedora do certame;

Manter durante toda a duração do contrato, em compatibilidade com as obrigações assumidas, todas as condições de habilitação e qualificação exigidas na licitação;

Providenciar a imediata correção das deficiências e/ou irregularidades apontadas pela Contratante;

Arcar com eventuais prejuízos causados à Contratante e/ou terceiros, provocados por ineficiência ou irregularidade cometida por seus empregados e/ou prepostos envolvidos na entrega do objeto contratual.

Responder por todas as despesas diretas ou indiretas que indicam ou venham a incidir sobre a execução contratual, inclusive as obrigações relativas a salários, previdência social, impostos, encargos sociais, transporte e outras providências, respondendo obrigatoriamente pelo fiel cumprimento das leis trabalhistas e específicas do trabalho e legislação correlata, aplicáveis ao pessoal empregado na execução contratual.

Prestar imediatamente as informações e os esclarecimentos que venham a ser solicitados pela contratante, salvo quando implicarem em indagações de caráter técnico, hipótese em que serão respondidas no prazo de 24 (vinte e quatro) horas.

Substituir ou reparar o objeto contratual que comprovadamente apresente condições de defeito ou em desconformidades com as especificações constantes no Termo de Referência, no prazo fixado pelo Gestor do Contrato.

Providenciar a substituição de qualquer profissional envolvido na execução do objeto contratual cuja conduta considerada pela fiscalização da CONTRATANTE.

Refazer a entrega do objeto contratual que comprovadamente apresente condições de defeito ou em desconformidades com as especificações constantes no Termo de Referência, contado da sua notificação.

Remover, às suas expensas, todo o material que estiver em desacordo com as especificações básicas, e/ou aquele em que for constatado dano em decorrência de transporte ou acondicionamento, providenciando a substituição do mesmo, no prazo imediato, contados da notificação que lhe for entregue oficialmente.

**DAS SANÇÕES ADMINISTRATIVAS**

Pela inexecução total ou parcial das obrigações assumidas, garantidas a prévia defesa, a Administração poderá aplicar à CONTRATADA, as seguintes sanções:

a) Advertência.

b) Multas de:



**ESTADO DO CEARÁ**  
**PREFEITURA MUNICIPAL DE MORADA NOVA**



b.1) 10% (dez por cento) sobre o valor contratado, em caso de recusa da LICITANTE VENCEDORA em assinar o contrato dentro do prazo de 05 (cinco) dias úteis, contados da data da notificação feita pela CONTRATANTE.

b.2) 0,3% (três décimos por cento) sobre o valor da parcela não cumprida do Contrato, por dia de atraso na entrega do objeto contratual, até o limite de 30 (trinta) dias;

b.3) 2% (dois por cento) cumulativos sobre o valor da parcela não cumprida do Contrato e rescisão do pacto, a critério da SECRETARIA REQUISITANTE, em caso de atraso superior a 30 (trinta) dias na entrega dos materiais.

b.4) O valor da multa referida nestas cláusulas será descontado "ex-officio" da CONTRATADA, mediante subtração a ser efetuada em qualquer fatura de crédito em seu favor que mantenha junto à PREFEITURA MUNICIPAL DE MORADA NOVA, independente de notificação ou interpelação judicial ou extrajudicial;

c) Suspensão temporária do direito de participar de licitação e impedimento de contratar com a Administração, pelo prazo de até 05 (cinco) anos;

d) Declaração de inidoneidade para licitar ou contratar com a Administração Pública, enquanto pendurarem os motivos determinantes da punição ou até que a CONTRATANTE promova sua reabilitação.

As sanções previstas nos itens antecedentes serão aplicadas pela autoridade competente, assegurados ao Contratado ou ao Adjudicatário, o contraditório e ampla defesa, nos seguintes prazos e condições:


a) de 05 (cinco) dias úteis nos casos de advertência e de suspensão, e de 10 (dez) dias úteis da abertura de vista do processo, no caso de declaração de inidoneidade para licitar com o Município de MORADA NOVA.

### **AVALIAÇÃO DO CUSTO**

O custo estimado total da presente licitação é o constante da tabela de preços médio derivada das coletas de preços a serem realizadas no mercado pelo Departamento de Compras e Serviços.

*(TERMO DE REFERÊNCIA TRANSCRITO NA ÍNTEGRA, CONFORME TERMO ORIGINAL)*

Morada Nova - CE, 08 de maio de 2017.

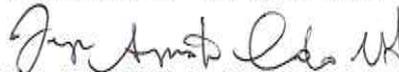  
JORGE AUGUSTO CARDOSO DO NASCIMENTO  
Pregoeiro Oficial  
Prefeitura Municipal de MORADA NOVA

Comissão de Licitação  
 Fl. 107  
 Morada Nova - Ce

RESPONSÁVEL TÉCNICO

\_\_\_\_\_

\_\_\_\_\_



PREFEITURA MUNICIPAL DE  
**MORADA NOVA**

PREFEITURA MUNICIPAL DE MORADA NOVA  
 SECRETARIA DA INFRAESTRUTURA  
 E MEIO AMBIENTE

TÍTULO  
**PROJETO DE DIMENSIONAMENTO**  
 NOME  
**TAMPAS DE ESGOTO**

LOCALIDADE

MORADA NOVA - SEDE  
 URBANA

CIDADE

MORADA NOVA-CE

ORÇAMENTO

ANEXADO  
 SIM (●) NÃO ( )

CONTEÚDO

DIMENSÕES TAMPA  
 DETALHES

DADOS

-

IMAGEM 3D

ANEXADAS  
 SIM ( ) NÃO (●)

ESCALA

INDICADAS

ETAPA

DIMENSIONAMENTO

EQUIPE:


**SEINFRA**  
 SETOR DE PROJETOS

DATA


MARÇO/ 2017

**PRANCHA**  
 01/14

# TAMPA DE ESGOTO 50x50 cm

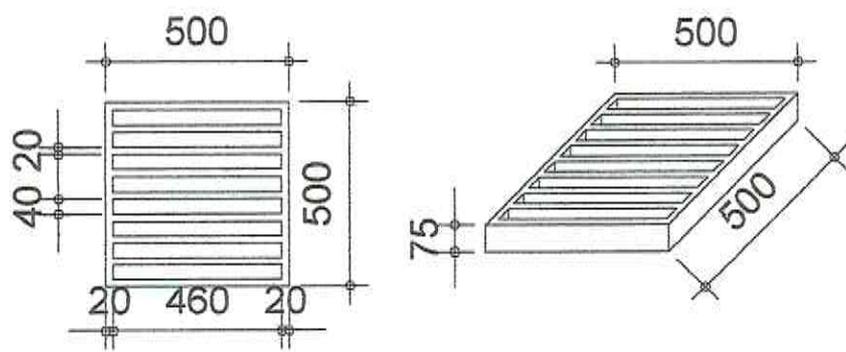



01 DIMENSÕES (mm)  
 ESCALA 1/20

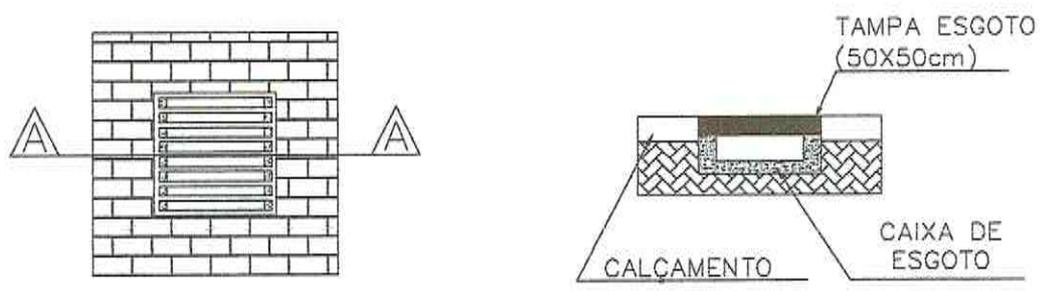



02 DETALHE  
 ESCALA 1/30

*e*

# TAMPA DE ESGOTO 60x60 cm

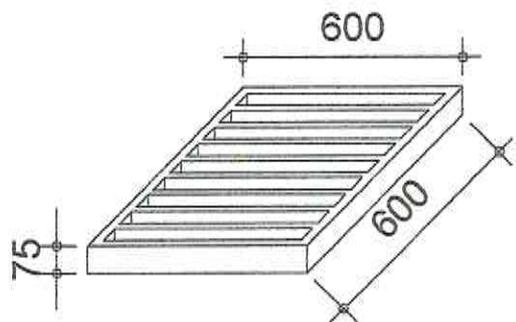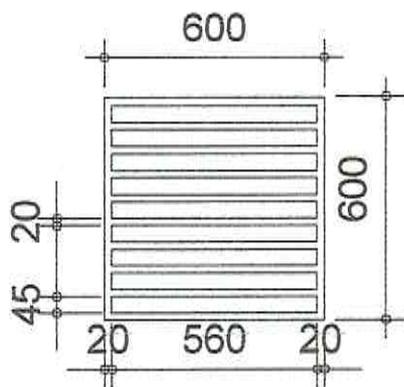



01 DIMENSÕES (mm)  
ESCALA 1/20

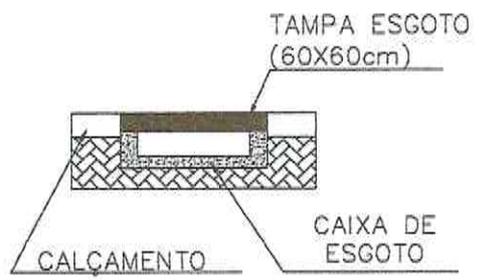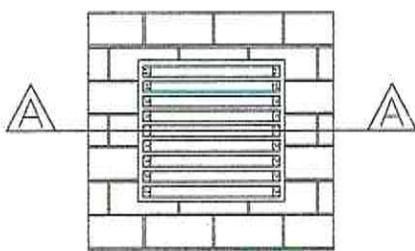



02 DETALHE  
ESCALA 1/30

*R*

# TAMPA DE ESGOTO 70x70 cm

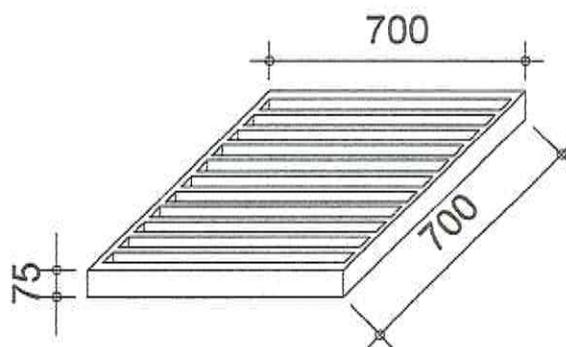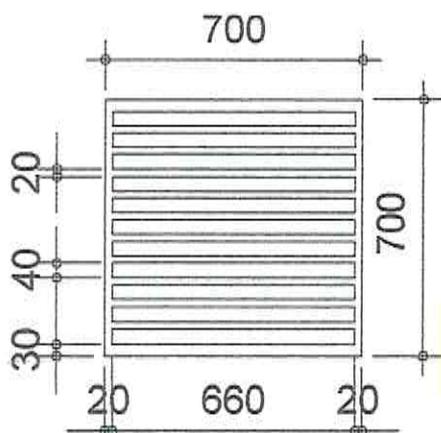



**01** DIMENSÕES (mm)  
 ESCALA 1/20

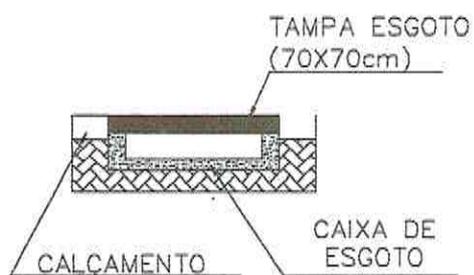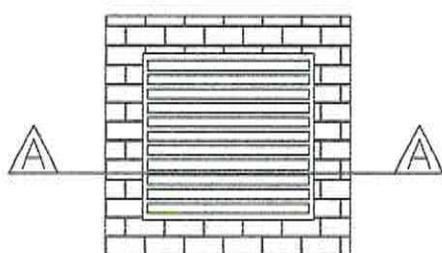



**02** DETALHE  
 ESCALA 1/30

Q

# TAMPA DE ESGOTO 80x80 cm

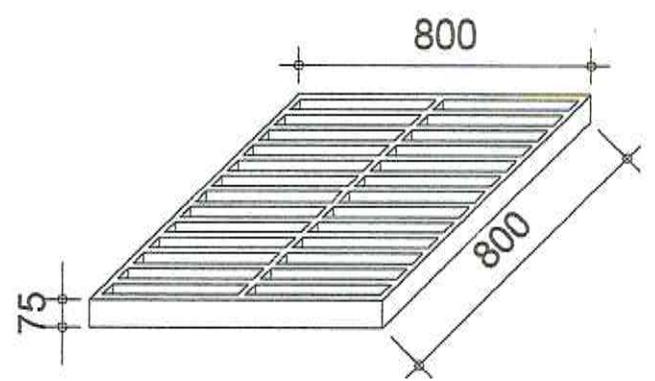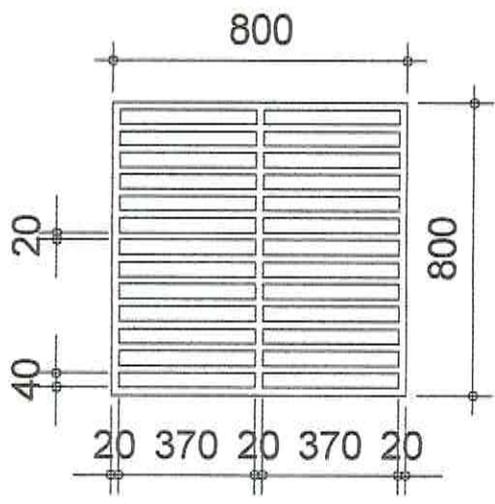


**01** DIMENSÕES (mm)  
 ESCALA 1/20

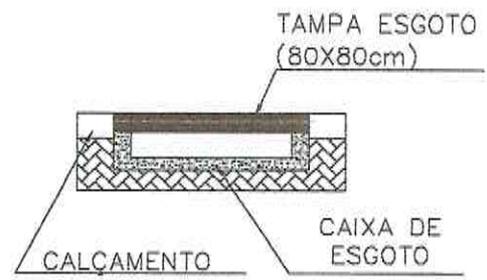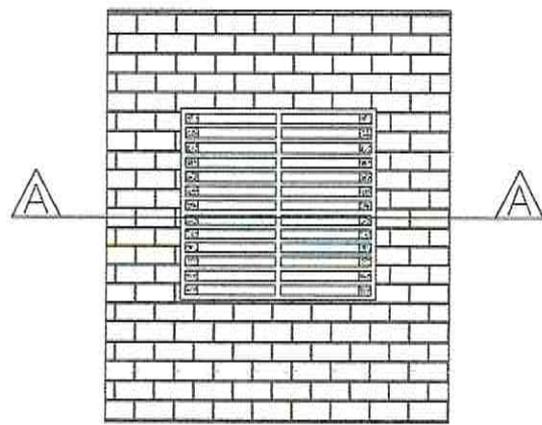


**02** DETALHE  
 ESCALA 1/30

*R*

# TAMPA DE ESGOTO 90x90 cm

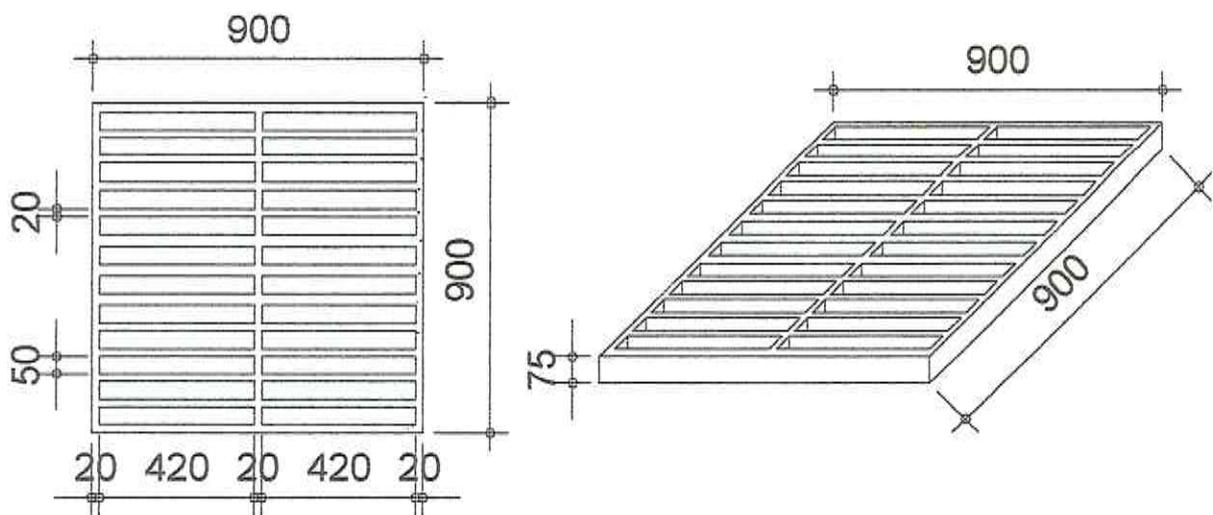



**01** DIMENSÕES (mm)  
 ESCALA 1/20

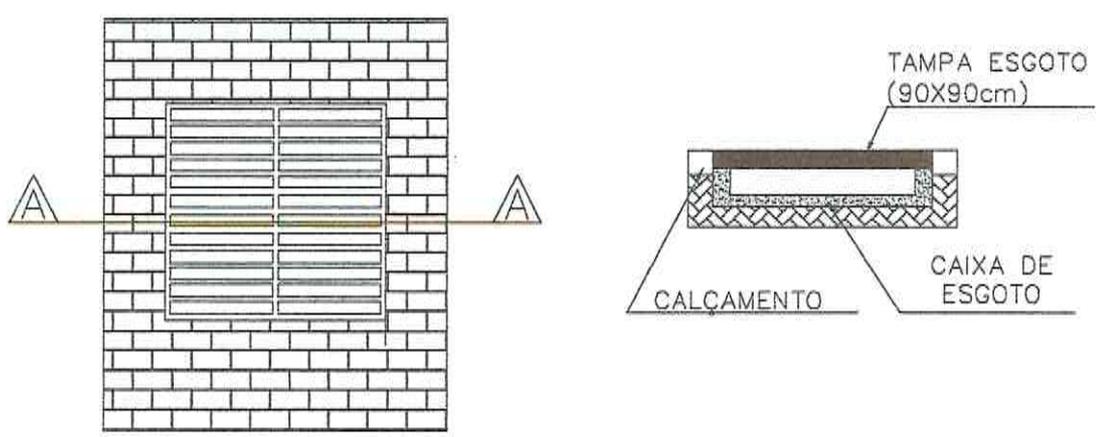



**02** DETALHE  
 ESCALA 1/30

*R*

# TAMPA DE ESGOTO 100x100 cm

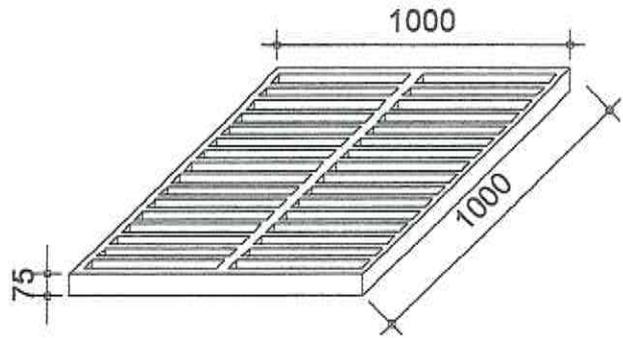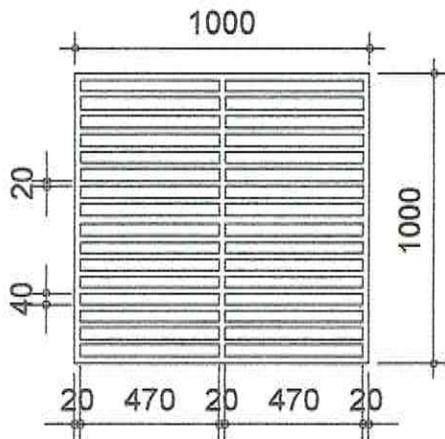



**01** DIMENSÕES (mm)  
 ESCALA 1/25

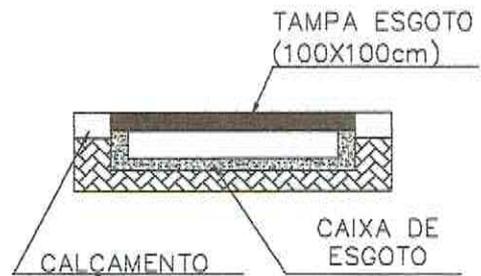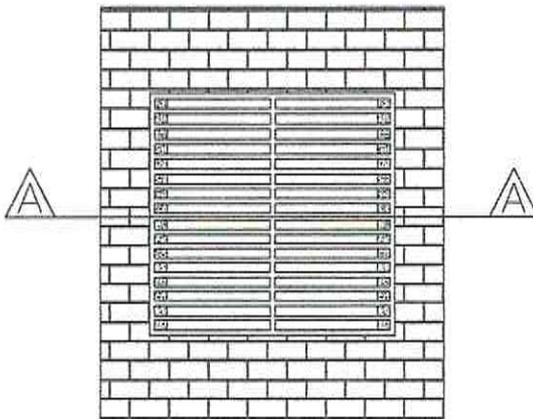



**02** DETALHE  
 ESCALA 1/30

*e*

# TAMPA DE ESGOTO 110x110 cm

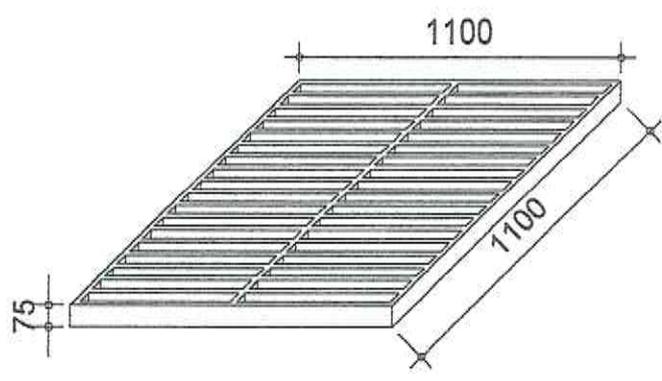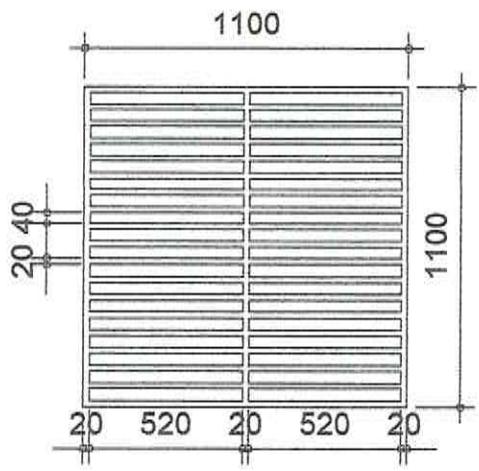



01 DIMENSÕES (mm)  
ESCALA 1/25

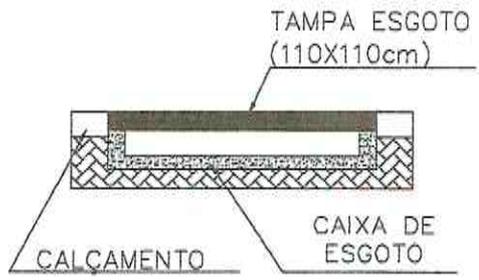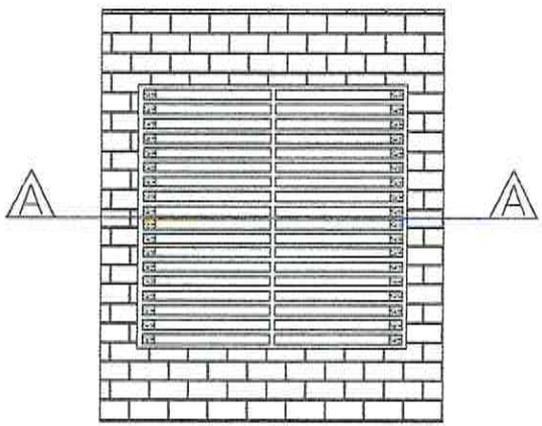



02 DETALHE  
ESCALA 1/30

*R*

# TAMPA DE ESGOTO 120x120 cm

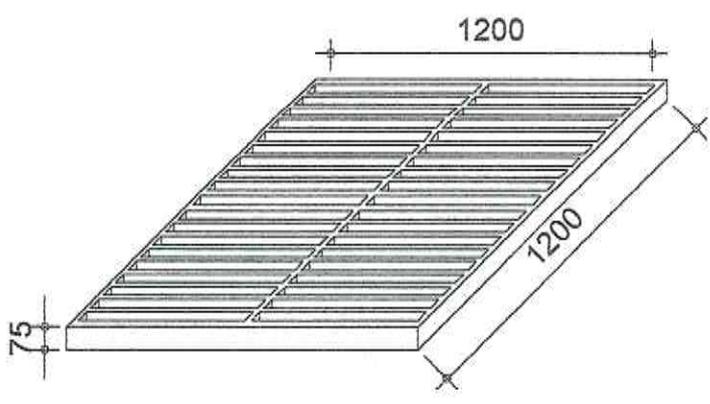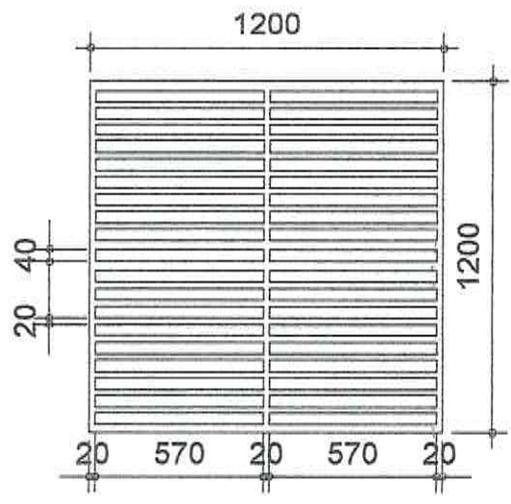



01 DIMENSÕES (mm)  
 ESCALA 1/25

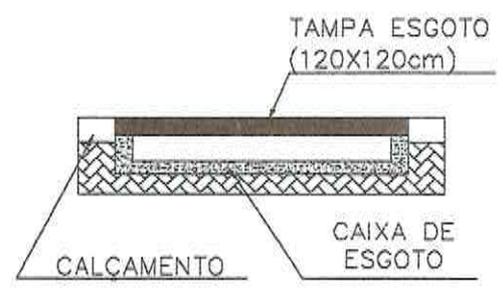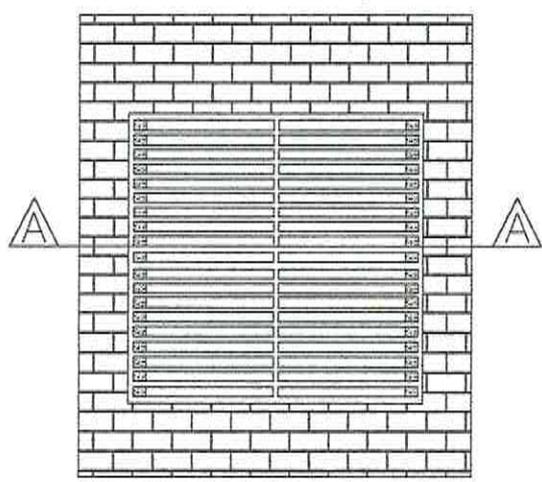



02 DETALHE  
 ESCALA 1/30

*Q*

# TAMPA DE ESGOTO 85x60 cm

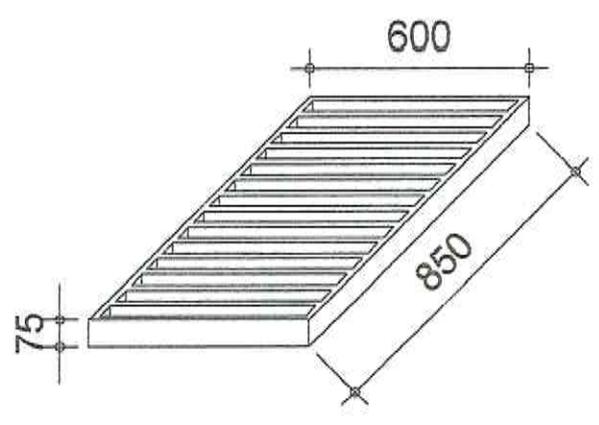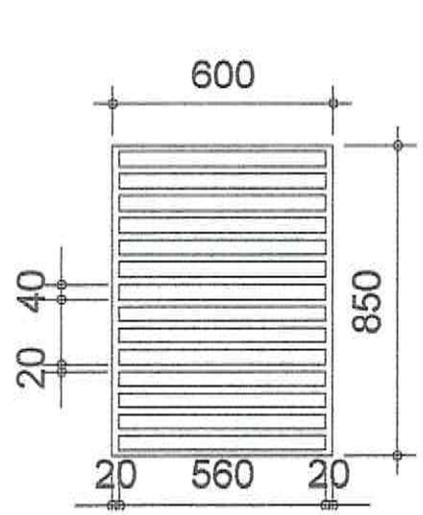



01 DIMENSÕES (mm)  
 ESCALA 1/20

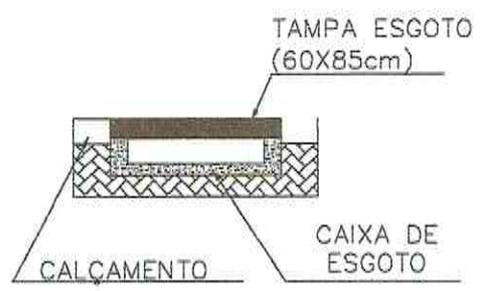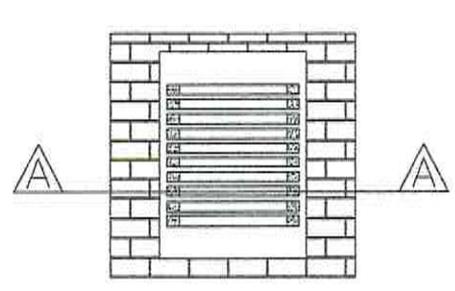



02 DETALHE  
 ESCALA 1/30

*R*

# TAMPA DE ESGOTO 110x80 cm

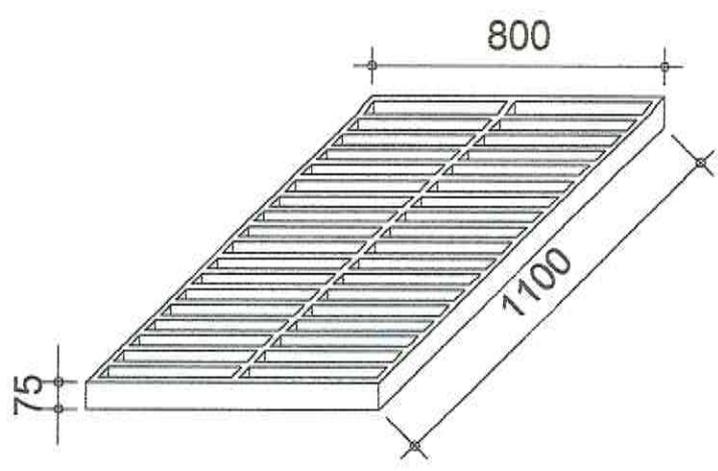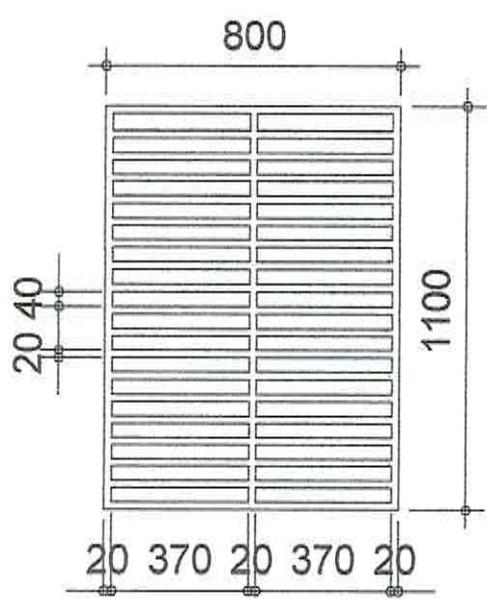



01 DIMENSÕES (mm)  
 ESCALA 1/20

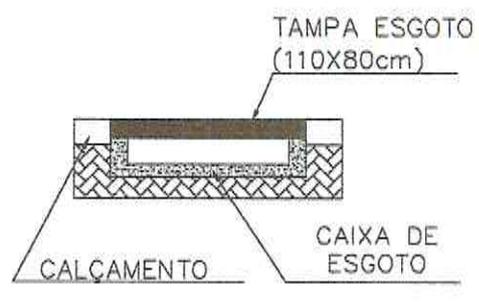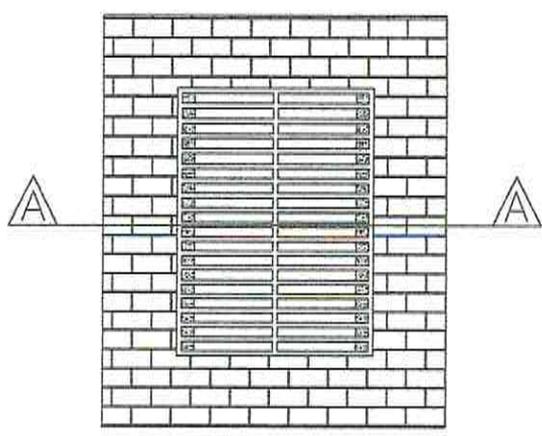



02 DETALHE  
 ESCALA 1/30

Q

# TAMPA DE ESGOTO 110x70 cm

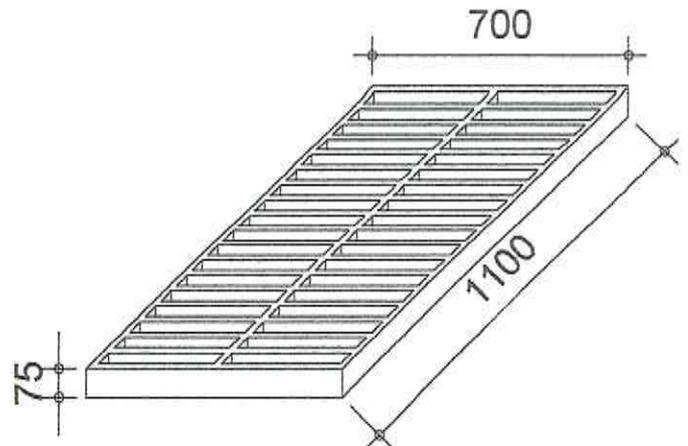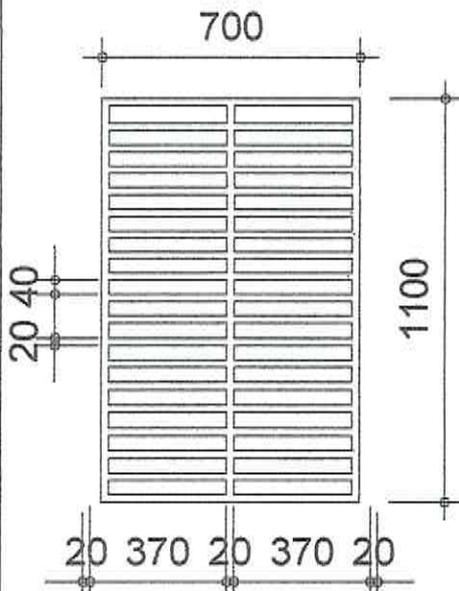



01 DIMENSÕES (mm)  
 ESCALA 1/20

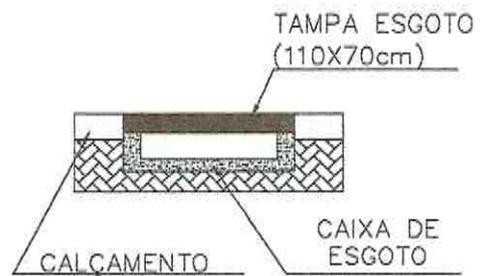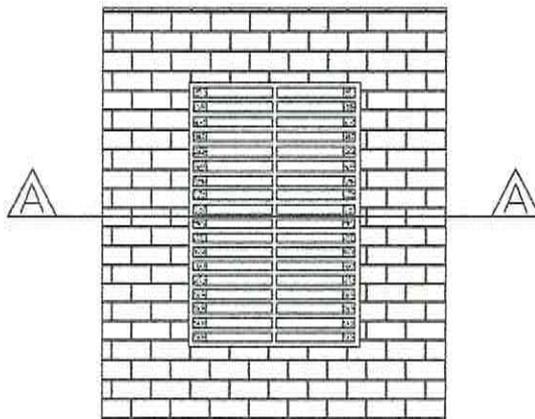


02 DETALHE  
 ESCALA 1/30

*R*

# TAMPA DE ESGOTO 70x40 cm

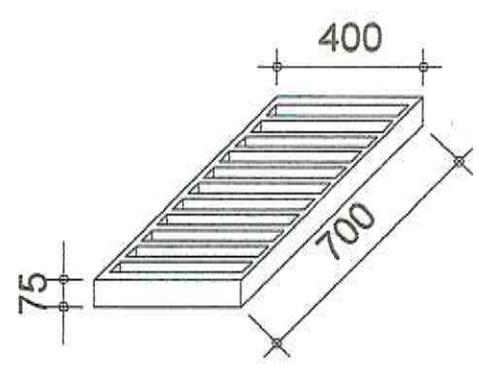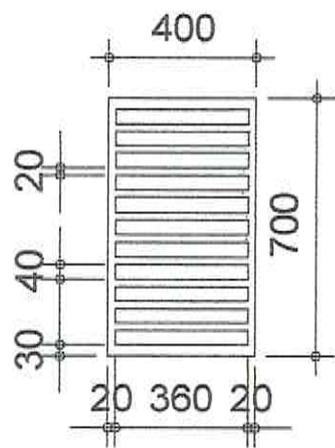



**01** DIMENSÕES (mm)  
 ESCALA 1/20

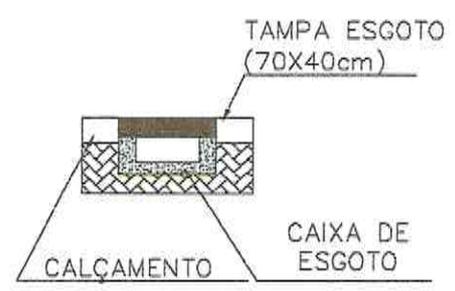



**02** DETALHE  
 ESCALA 1/30

*e*

# TAMPA DE ESGOTO 60x120 cm

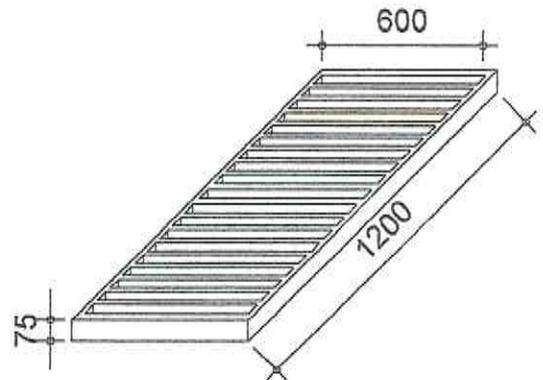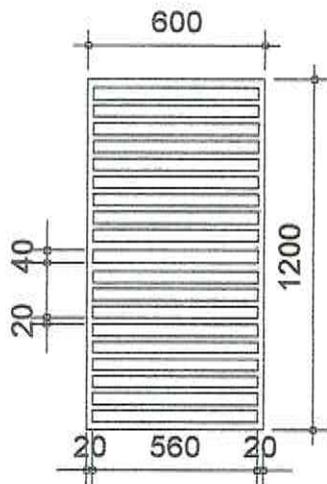

01 DIMENSÕES (mm)  
 ESCALA 1/25

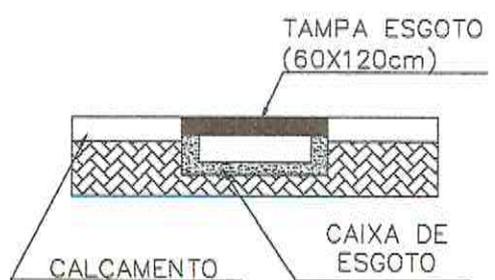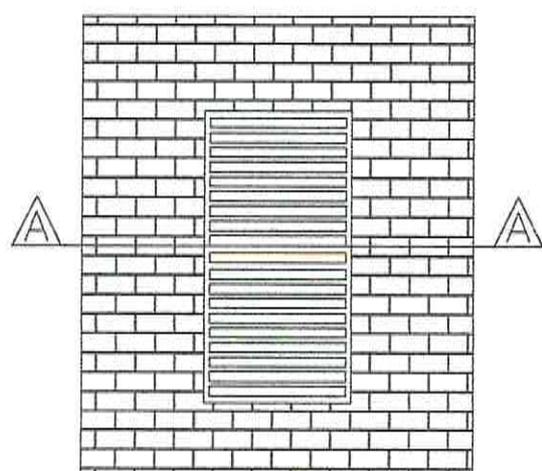

02 DETALHE  
 ESCALA 1/30

*e*



ESTADO DO CEARÁ  
PREFEITURA MUNICIPAL DE MORADA NOVA



ANEXO II  
MINUTA DE CONTRATO

CONTRATO Nº. \_\_\_\_\_

CONTRATO QUE FAZEM ENTRE SI A  
PREFEITURA MUNICIPAL DE MORADA NOVA,  
ATRAVÉS DA SECRETARIA \_\_\_\_\_,  
E DO OUTRO LADO A EMPRESA  
\_\_\_\_\_, QUE ASSIM PARA O FIM QUE A  
SEGUIR DECLARAM:

A **PREFEITURA MUNICIPAL DE MORADA NOVA**, através da Secretaria de \_\_\_\_\_, pessoa jurídica de direito público interno, com sede a Av. Dom Lino, nº. 831, Centro, MORADA NOVA, Ceará, inscrita no CNPJ/MF sob o nº \_\_\_\_\_, neste ato representado pelo (a) Secretário(a) de \_\_\_\_\_, Sr.(a) \_\_\_\_\_, portador(a) do CPF nº. \_\_\_\_\_, doravante denominado de **CONTRATANTE** e, do outro lado, a empresa \_\_\_\_\_, com sede à \_\_\_\_\_, inscrita no CNPJ sob o nº. \_\_\_\_\_, representada por \_\_\_\_\_, portador(a) CPF nº. \_\_\_\_\_, ao fim assinado, doravante denominada de **CONTRATADA**, de acordo com o Edital de **PREGÃO PRESENCIAL Nº. \_\_\_\_\_**, em conformidade com o que preceitua a Lei Federal nº. 8.666/93, de 21 de junho de 1993 e suas alterações posteriores, a Lei Federal nº 10.520/02, de 17 de julho de 2002, sujeitando-se os contratantes às suas normas e às cláusulas e condições a seguir ajustadas:

**CLÁUSULA PRIMEIRA - DA FUNDAMENTAÇÃO LEGAL**

1.1- Fundamenta-se este contrato no **PREGÃO PRESENCIAL Nº \_\_\_\_\_**, na Lei Federal nº 8.666/93, de 21 de junho de 1993 e suas alterações posteriores, na Lei Federal nº 10.520/02, de 17 de julho de 2002, e na proposta de preços da Contratada.

**CLAUSULA SEGUNDA - DO OBJETO**


2.1- AQUISIÇÃO DE \_\_\_\_\_, DE ACORDO COM AS ESPECIFICAÇÕES E QUANTIDADES CONSTANTES DO TERMO DE REFERÊNCIA, ANEXO I DO EDITAL.

**CLÁUSULA TERCEIRA - DO PREÇO**

3.1- A CONTRATANTE pagará à CONTRATADA pela execução do objeto deste contrato o valor global de R\$ \_\_\_\_\_ (\_\_\_\_\_), distribuídos conforme discriminado na planilha abaixo: **(INSERIR PLANILHA DE PREÇOS)**.

**CLÁUSULA QUARTA - DA DURAÇÃO DO CONTRATO**

④

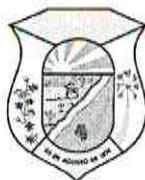

**ESTADO DO CEARÁ  
PREFEITURA MUNICIPAL DE MORADA NOVA**



4.1- O presente contrato terá um prazo de vigência até **31 de dezembro de 2017**, podendo ser prorrogado nos casos previstos no art. 57 da Lei Federal no. 8.666/93 e suas alterações posteriores.

**CLÁUSULA QUINTA - DA FONTE DE RECURSOS**

5.1 - As despesas decorrentes do contrato a ser celebrado com a licitante vencedora, correrão por conta da Dotação Orçamentária n.º: \_\_\_\_\_ - \_\_\_\_\_; elemento de despesas: \_\_\_\_\_ - \_\_\_\_\_, sub elemento de despesa: \_\_\_\_\_, com recursos \_\_\_\_\_ da PREFEITURA MUNICIPAL DE MORADA NOVA, consignados no Orçamento de 2017.

**CLÁUSULA SEXTA - DO REAJUSTAMENTO DE PREÇO**

6.1- Não haverá reajuste de preços, podendo ocorrer revisão dos mesmos na hipótese de ocorrência de fatos imprevisíveis ou previsíveis, porém de conseqüências incalculáveis durante a gestão contratual, bem como ocorra majoração legal de preços; devendo a contratada se manifestar e, comprovadamente, demonstrar o desequilíbrio econômico - financeiro do contrato, cabendo ao contratante, justificadamente, aceitar ou não, aplicando-se a TJLP - Taxa de Juros de Longo Prazo ou outro índice em vigor, caso essa seja extinta.

**CLÁUSULA SÉTIMA - DAS ALTERAÇÕES CONTRATUAIS**

7.1- A CONTRATADA fica obrigada a aceitar, nas mesmas condições contratuais, acréscimos ou supressões no quantitativo do objeto contratado, até o limite de 25% (vinte e cinco por cento) do valor inicial atualizado do Contrato, conforme o disposto no § 1º, art. 65, da Lei nº 8.666/93 e suas alterações posteriores.

**CLÁUSULA OITAVA - DA ENTREGA DO OBJETO E DO PAGAMENTO**

8.1- Os produtos deverão ser entregues em no máximo **05 (cinco) dias**, nos locais a serem definidos pela SECRETARIA REQUISITANTE, a partir da emissão da solicitação.

8.1.1. - Caso a empresa vencedora do certame não tenha empresa ou filial na sede do município de MORADA NOVA, a mesma terá que ter representação no município para desempenhar o contrato de acordo com o que se pede na clausula 8.1.

8.2- Os produtos entregues pela licitante vencedora estarão sujeitos à aceitação plena pelo órgão recebedor.

8.3- A autoridade superior competente do órgão de origem desta licitação poderá designar uma Comissão de Recebimento, cujo propósito será a conferência dos produtos entregues com as especificações contidas na proposta de preços da Contratada. Caso a mercadoria entregue esteja em desacordo com as especificações contidas na proposta de preços, a Comissão rejeitará o recebimento do mesmo.

8.4- A Contratada ficará obrigada a trocar, imediatamente, sem ônus para a origem desta licitação, a mercadoria que vier a ser recusado.



**ESTADO DO CEARÁ  
PREFEITURA MUNICIPAL DE MORADA NOVA**



8.5- O pagamento será efetuado após o recebimento dos materiais, devidamente atestados pelo Setor Competente e/ou pela Comissão Receptora, devendo ocorrer no prazo máximo de 30 (trinta) dias da data do recebimento do material, acompanhado das respectivas Notas Fiscais e de Empenho.

**CLÁUSULA NONA - DAS OBRIGAÇÕES DA CONTRATANTE**

9.1- A Contratante se obriga a proporcionar à Contratada todas as condições necessárias ao pleno cumprimento das obrigações decorrentes do Termo Contratual, consoante estabelece a Lei nº 8.666/93 e suas alterações posteriores.

9.2- Fiscalizar e acompanhar a execução do objeto contratual.

9.3- Comunicar à Contratada toda e qualquer ocorrência relacionada com a execução do objeto contratual, diligenciando nos casos que exigem providências corretivas.

9.4- Providenciar os pagamentos à Contratada à vista das Notas Fiscais/ Faturas devidamente atestadas pelo Setor Competente.

**CLÁUSULA DÉCIMA - DAS OBRIGAÇÕES DA CONTRATADA**

10.1- Entregar os produtos objeto do Contrato de conformidade com as condições e prazos estabelecidos neste Edital, no Termo Contratual e na proposta vencedora do certame.

10.2- Manter durante toda a duração do contrato, em compatibilidade com as obrigações assumidas, todas as condições de habilitação e qualificação exigidas na licitação.

10.3- Providenciar a imediata correção das deficiências e/ou irregularidades apontadas pela Contratante.

10.4- Arcar com eventuais prejuízos causados à Contratante e/ou terceiros, provocados por ineficiência ou irregularidade cometida por seus empregados e/ou prepostos envolvidos na entrega do objeto contratual.

10.5 - Responder por todas as despesas diretas ou indiretas que indicam ou venham a incidir sobre a execução contratual, inclusive as obrigações relativas a salários, previdência social, impostos, encargos sociais, transporte e outras providências, respondendo obrigatoriamente pelo fiel cumprimento das leis trabalhistas e específicas do trabalho e legislação correlata, aplicáveis ao pessoal empregado na execução contratual.

10.6 - Prestar imediatamente as informações e os esclarecimentos que venham a ser solicitados pela contratante, salvo quando implicarem em indagações de caráter técnico, hipótese em que serão respondidas no prazo de 24 (vinte e quatro) horas.

10.7 - Substituir ou reparar o objeto contratual que comprovadamente apresente condições de defeito ou em desconformidades com as especificações constantes no Termo de Referência, no prazo fixado pelo Gestor do Contrato.

10.8 - Providenciar a substituição de qualquer profissional envolvido na execução do objeto contratual cuja conduta considerada pela fiscalização da CONTRATANTE.

10.9 - Refazer a entrega do objeto contratual que comprovadamente apresente condições de defeito ou em desconformidades com as especificações constantes no Termo de Referência, contado da sua notificação.

10.10 - Remover, às suas expensas, todo o material que estiver em desacordo com as especificações básicas, e/ou aquele em que for constatado dano em decorrência de transporte ou acondicionamento,



**ESTADO DO CEARÁ  
PREFEITURA MUNICIPAL DE MORADA NOVA**



providenciando a substituição do mesmo, no prazo imediato, contados da notificação que lhe for entregue oficialmente.

**CLÁUSULA DÉCIMA PRIMEIRA - DAS SANÇÕES ADMINISTRATIVAS**

11.1- Pela inexecução total ou parcial das obrigações assumidas, garantidas a prévia defesa, a Administração poderá aplicar à CONTRATADA, as seguintes sanções:

a) Advertência.

b) Multas de:

b.1) 10% (dez por cento) sobre o valor contratado, em caso de recusa da LICITANTE VENCEDORA em assinar o contrato dentro do prazo de 05 (cinco) dias úteis, contados da data da notificação feita pela CONTRATANTE

b.2) 0,3% (três décimos por cento) sobre o valor da parcela não cumprida do Contrato, por dia de atraso na entrega do objeto contratual, até o limite de 30 (trinta) dias;

b.3) 2% (dois por cento) cumulativos sobre o valor da parcela não cumprida do Contrato e rescisão do pacto, a critério da Secretaria requisitante, em caso de atraso superior a 30 (trinta) dias na entrega dos produtos.

b.4) O valor da multa referida nesta cláusulas será descontado "ex-officio" da CONTRATADA, mediante subtração a ser efetuada em qualquer fatura de crédito em seu favor que mantenha junto à PREFEITURA MUNICIPAL DE MORADA NOVA, independente de notificação ou interpelação judicial ou extrajudicial;

c) Suspensão temporária do direito de participar de licitação e impedimento de contratar com a Administração, pelo prazo de até 05 (cinco) anos;

d) Declaração de inidoneidade para licitar ou contratar com a Administração Pública, enquanto pendurarem os motivos determinantes da punição ou até que a CONTRATANTE promova sua reabilitação.

11.2- As sanções previstas nos itens antecedentes serão aplicadas pela autoridade competente, assegurados ao Contratado ou ao Adjudicatário, o contraditório e ampla defesa, nos seguintes prazos e condições:

a) de 05 (cinco) dias úteis nos casos de advertência e de suspensão; e, de 10(dez) dias úteis da abertura de vista do processo, no caso de declaração de inidoneidade para licitar com o Município de MORADA NOVA.

**CLÁUSULA DÉCIMA SEGUNDA - DAS RESCISÕES CONTRATUAIS**

12.1 - A rescisão contratual poderá ser:

a) Determinada por ato unilateral e escrito da CONTRATANTE, nos casos enumerados nos incisos I a XII do art. 78 da Lei Federal nº 8.666/93;



**ESTADO DO CEARÁ  
PREFEITURA MUNICIPAL DE MORADA NOVA**



- b) Amigável, por acordo entre as partes, mediante autorização escrita e fundamentada da autoridade competente, reduzida a termo no processo licitatório, desde que haja conveniência da Administração;  
c) Em caso de rescisão prevista nos incisos XII e XVII do art. 78 da Lei nº 8.666/93, sem que haja culpa do CONTRATADO, será esta ressarcida dos prejuízos regulamentares comprovados, quando os houver sofrido.

**CLÁUSULA DÉCIMA TERCEIRA - DO FORO**

13.1- Fica eleito o foro da Comarca de MORADA NOVA, Estado do Ceará, para dirimir toda e qualquer controvérsia oriunda do presente edital, que não possa ser resolvida pela via administrativa, renunciando-se, desde já, a qualquer outro, por mais privilegiado que seja.

E, por estarem acertados as partes, firmam o presente instrumento contratual em 03 (três) vias para que possa produzir os efeitos legais.

MORADA NOVA (CE), \_\_\_\_ de \_\_\_\_\_ de \_\_\_\_.


\_\_\_\_\_  
Secretaria \_\_\_\_\_  
Prefeitura Municipal de MORADA NOVA  
**CONTRATANTE**

\_\_\_\_\_  
Nome do Representante  
Nome da Empresa  
**CONTRATADA**

**TESTEMUNHAS:**

01. \_\_\_\_\_  
Nome:  
CPF/MF:

02. \_\_\_\_\_  
Nome:  
CPF/MF:

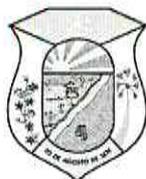

ESTADO DO CEARÁ  
PREFEITURA MUNICIPAL DE MORADA NOVA



ANEXO III- FICHA DE CREDENCIAMENTO

MODALIDADE: Pregão Presencial nº \_\_\_\_\_

OBJETO: \_\_\_\_\_ acordo com as especificações e quantitativos previstos no Anexo I - Termo de Referência do Edital.

RAZÃO SOCIAL DA LICITANTE			
NOME DE FANTASIA:			
CNPJ:			
ENDEREÇO COMPLETO:		Nº	
BAIRRO:		CIDADE:	CEP:
FONE/FAX:			
ENDEREÇO ELETRÔNICO DO LICITANTE:			
DADOS CREDENCIADO:			
RG Nº:			
CPF Nº:			

\_\_\_\_\_  
(Assinatura e identificação do responsável pela empresa)



**ESTADO DO CEARÁ  
PREFEITURA MUNICIPAL DE MORADA NOVA**



**ANEXO IV**

**DECLARAÇÃO DE HABILITAÇÃO**

**PREGÃO PRESENCIAL N.º \_\_\_\_\_**

A empresa \_\_\_\_\_, inscrita no CNPJ n.º \_\_\_\_\_, com sede \_\_\_\_\_, declara, sob as penas da lei, que atenderá às exigências do Edital no que se refere a habilitação jurídica, qualificação técnica e econômico-financeira, e que está regular perante a Fazenda Nacional, a Seguridade Social, FGTS e CNDT.

\_\_\_\_\_, \_\_\_\_ de \_\_\_\_\_ de 20\_\_.

\_\_\_\_\_  
(Assinatura, nome e número da identidade do declarante)



**ESTADO DO CEARÁ  
PREFEITURA MUNICIPAL DE MORADA NOVA**



**ANEXO V**

**DECLARAÇÃO DE FATOS SUPERVENIENTES**

**PREGÃO PRESENCIAL N.º \_\_\_\_\_**

A empresa \_\_\_\_\_, inscrita no CNPJ nº. \_\_\_\_\_, com sede \_\_\_\_\_, declara, sob as penas da Lei, que até a presente data inexistem fatos impeditivos para sua habilitação no presente Processo Licitatório, ciente da obrigatoriedade de declarar ocorrências posteriores.

\_\_\_\_\_, \_\_\_\_ de \_\_\_\_\_ de 20\_\_.

\_\_\_\_\_  
(Assinatura, nome e número da identidade do declarante)

②



ESTADO DO CEARÁ  
PREFEITURA MUNICIPAL DE MORADA NOVA



ANEXO VI

DECLARAÇÃO NOS TERMOS DO INCISO XXXIII DO ARTIGO 7º DA CF

*DECLARAÇÃO*

A empresa \_\_\_\_\_, CNPJ nº. \_\_\_\_\_, com sede \_\_\_\_\_ declara, em atendimento ao previsto no edital do Pregão Presencial n.º \_\_\_\_\_ que não possui em seu quadro de pessoal empregado menor de 18 (dezoito) anos em trabalho noturno, perigoso ou insalubre e de 16 (dezesesseis) anos em qualquer trabalho.

\_\_\_\_\_, \_\_\_\_ de \_\_\_\_\_ de 20\_\_

\_\_\_\_\_  
(Assinatura e identificação do responsável pela empresa)

OBS.: Se a empresa possuir menor de 16 (dezesesseis) anos, na condição de aprendiz, desde que maior de 14 (quatorze) anos, deverá declarar essa condição.



**ESTADO DO CEARÁ  
PREFEITURA MUNICIPAL DE MORADA NOVA**



**ANEXO VII**

**DECLARAÇÃO DE ENQUADRAMENTO EM REGIME DE TRIBUTAÇÃO DE MICRO EMPRESA OU  
EMPRESA DE PEQUENO PORTE**

**PREGÃO PRESENCIAL Nº \_\_\_\_\_**

A empresa \_\_\_\_\_, CNPJ n.º \_\_\_\_\_, com sede \_\_\_\_\_, Declaro (amos) para todos os fins de direito, especificamente para participação de licitação na modalidade de pregão, que estou (amos) sob o regime de microempresa ou empresa de pequeno porte, para efeito do disposto na Lei Complementar nº 123, de 14 de dezembro de 2006, alterada pela Lei Complementar nº 147, de 07 de Agosto de 2014.

\_\_\_\_\_, \_\_\_\_ de \_\_\_\_\_ de 20\_\_

\_\_\_\_\_  
(Assinatura, nome e Número da Carteira de Identidade do Declarante)



**ESTADO DO CEARÁ  
PREFEITURA MUNICIPAL DE MORADA NOVA**



**ANEXO VIII**

**MODELO DE PROPOSTA**

Através do presente declaramos inteira submissão aos ditames Lei nº 10.520, de 17 de julho de 2002, subsidiada pela Lei nº 8.666/93 e suas posteriores alterações e, às cláusulas e condições previstas neste Pregão Presencial nº \_\_\_\_\_.

Declaramos, ainda que nos preços apresentados, bem como nos lances verbais, estão incluídos todos os custos e despesas de impostos, taxas, entre outros.

Assumimos o compromisso de bem e fielmente executar o objeto desta licitação, caso sejamos vencedores da presente licitação.

**(INSERIR PLANILHA DE PREÇOS)**

**PROPONENTE:**

**ENDEREÇO:**

**CNPJ Nº:**

**VALOR UNIT./GLOBAL R\$:**

**VALIDADE DA PROPOSTA: 60 (SESSENTA) DIAS**

**DADOS BANCÁRIOS:**

**DATA:**

\_\_\_\_\_  
(Assinatura do Representante Legal, Carimbo da Empresa Licitante)



ESTADO DO CEARÁ  
PREFEITURA MUNICIPAL DE MORADA NOVA



ANEXO IX (\*)

**DECLARAÇÃO DE INEXISTÊNCIA DE VÍNCULO EMPREGATÍCIO COM O MUNICÍPIO DE MORADA NOVA - CE.**

Eu, \_\_\_\_\_, portador(a) do RG nº \_\_\_\_\_ e CPF nº \_\_\_\_\_, residente e domiciliado(a) à \_\_\_\_\_, ocupante do cargo de \_\_\_\_\_, da empresa \_\_\_\_\_, inscrita com o CNPJ nº \_\_\_\_\_, com sede à \_\_\_\_\_, declaro para os devidos fins que não tenho **nenhum vínculo empregatício de nenhuma natureza**, com a Prefeitura Municipal de MORADA NOVA.

\_\_\_\_\_, \_\_\_\_ de \_\_\_\_ de 20\_\_

\_\_\_\_\_  
ASSINATURA DO DECLARANTE

(\*) A Declaração será para todos os sócios da empresa (SEPARADAMENTE), se for o caso.